



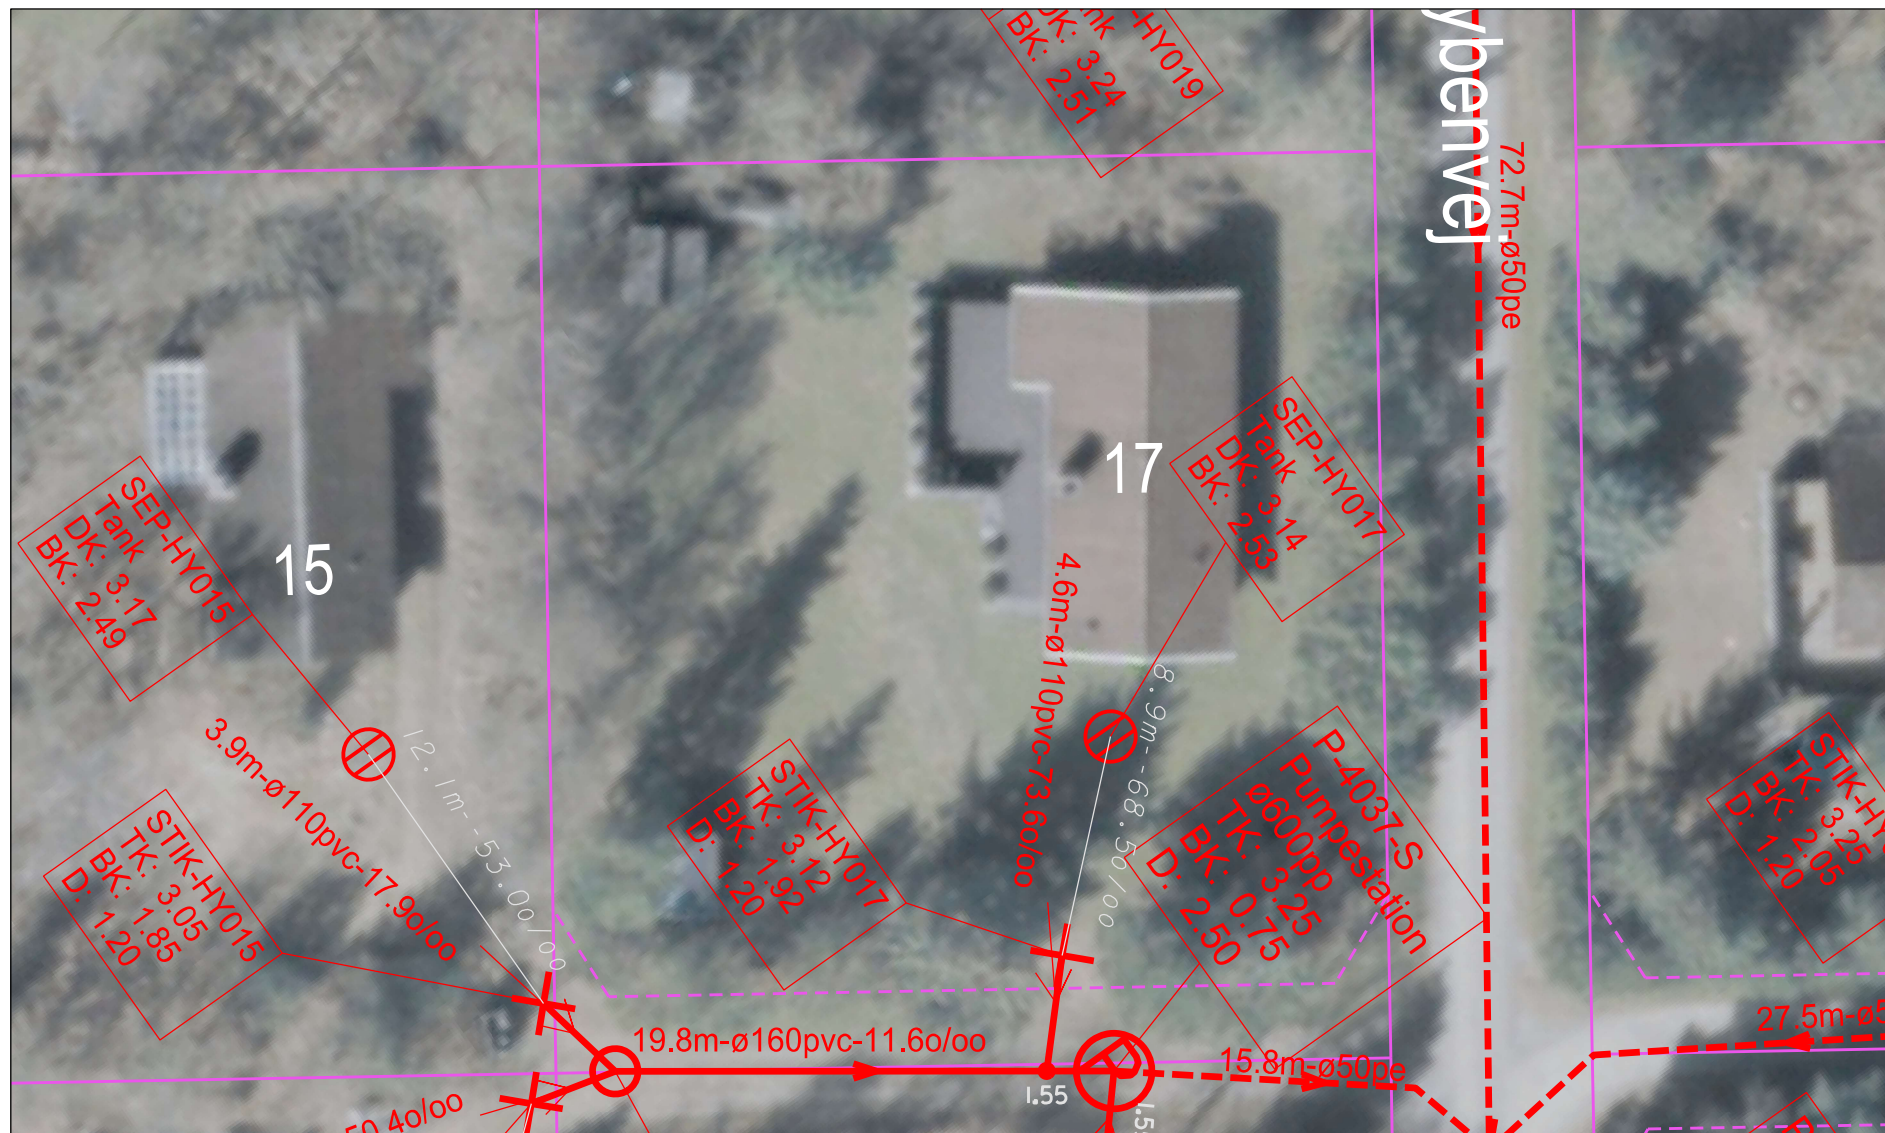

SIGNATURFORKLARING:

-  Septiktank
-  Tilslutningspunkt
-  Stik, Ringkøbing-Skjern Forsyning
-  Privat stik
- DK: Dækselkote
- BK: Bundkote
-  Matrikelskel og Vejudlæg

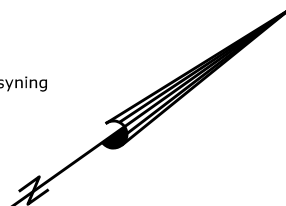

 Ringkøbing-Skjern Forsyning A/S		Ånumvej 28 6900 Skjern Tlf.: 96 74 85 00 www.rsforstyning.dk
Projekt: Sommerhuskloakering, Halby Etape 2		
Projektleder: SAMI	Stikskitse	Tegn. nr: 17
Tegner: THJE	Hybenvej 17	Mål: 1:300
Kotesystem: DVR90		Dato: 25. jun. 2026
File: SA7808...Plot_2D.dgn	A4	Rev.: 0