


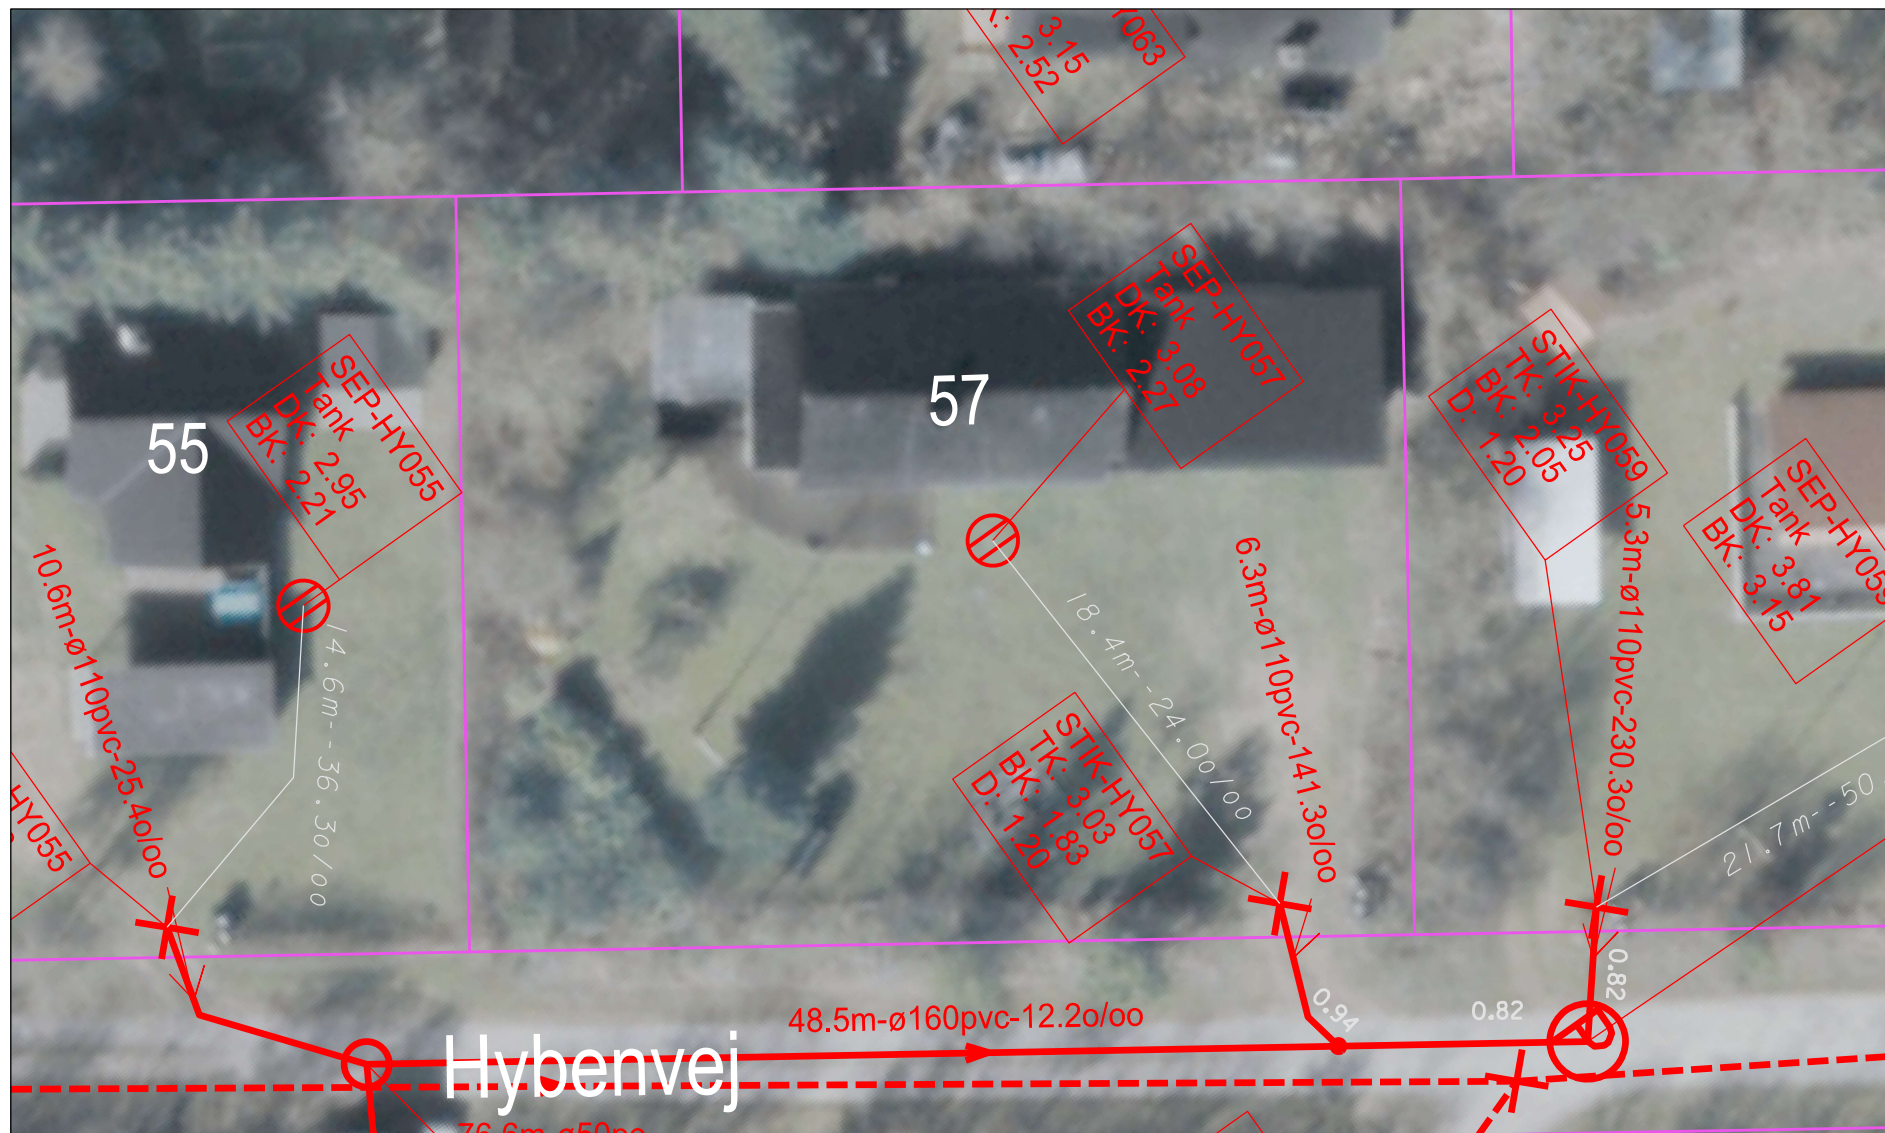

SIGNATURFORKLARING:

- Septiktank
- Tilslutningspunkt
- Stik, Ringkøbing-Skjern Forsyning
- Privat stik
- DK: Dækselkote
- BK: Bundkote
- Matrikelskel og Vejudlæg

		Ånumvej 28 6900 Skjern Tlf.: 96 74 85 00 www.rsforstyning.dk
Projekt: Sommerhuskloakering, Halby Etape 2		
Projektleder: SAMI	Stikskitse	Tegn. nr: 57
Tegner: THJE	Hybenvej 57	Mål: 1:300
Kotesystem: DVR90	A4	Dato: 25. jun. 2026
File: SA7808...Plot_2D.dgn		Rev.: 0