



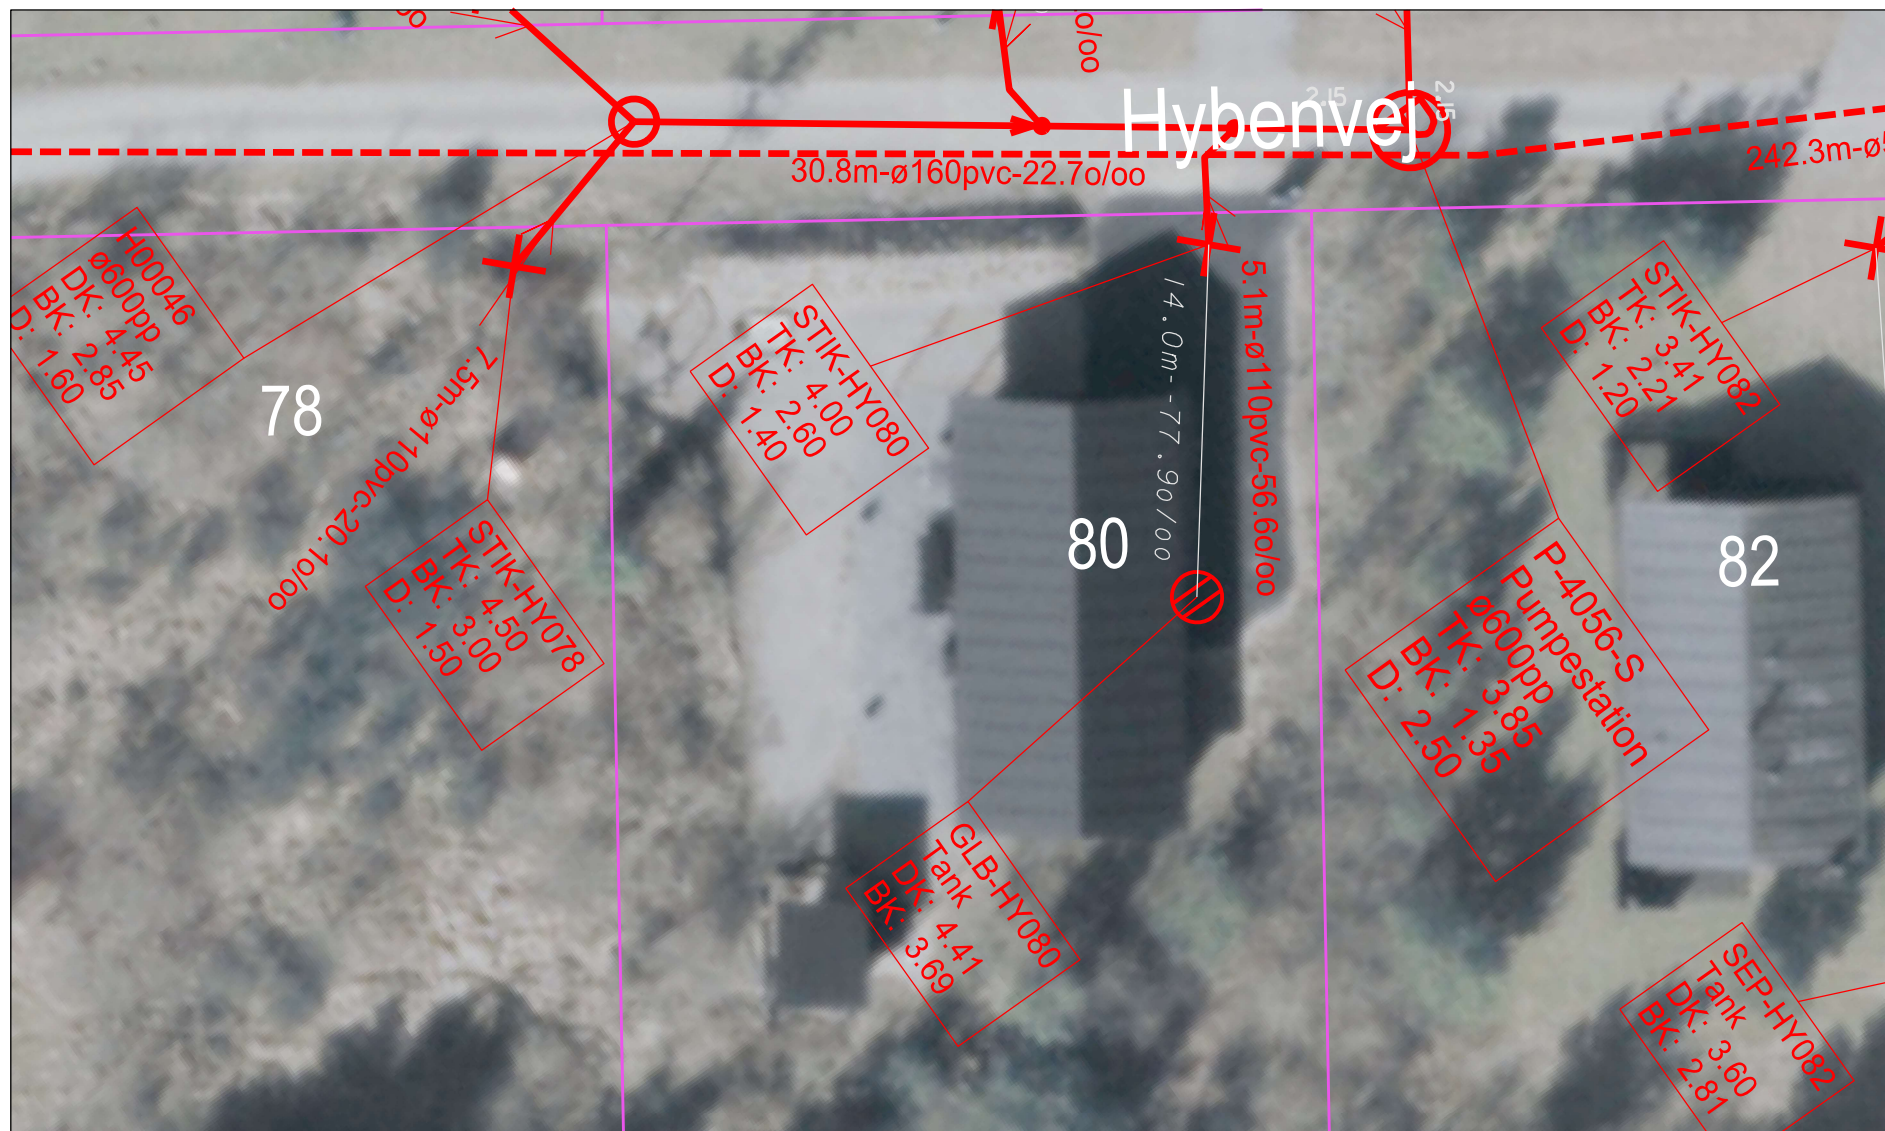

SIGNATURFORKLARING:

-  Septiktank
-  Tilslutningspunkt
-  Stik, Ringkøbing-Skjern Forsyning
-  Privat stik
- DK: Dækselkote
- BK: Bundkote
-  Matrikelskel og Vejudlæg

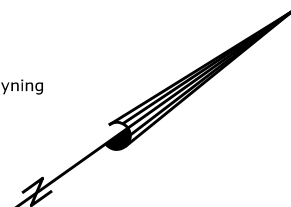

Ringkøbing-Skjern Forsyning A/S

Ånumvej 28
6900 Skjern
Tlf.: 96 74 85 00
www.rsforssyning.dk

Projekt: Sommerhuskloakering, Halby Etape 2

Projektleder: SAMI

Stikskitse

Tegn. nr: 80

Tegner: THJE

Hybenvej 80

Mål: 1:300

Kotesystem: DVR90

A4

Dato: 25. jun. 2026

File: SA7808...Plot_2D.dgn

Rev.: 0