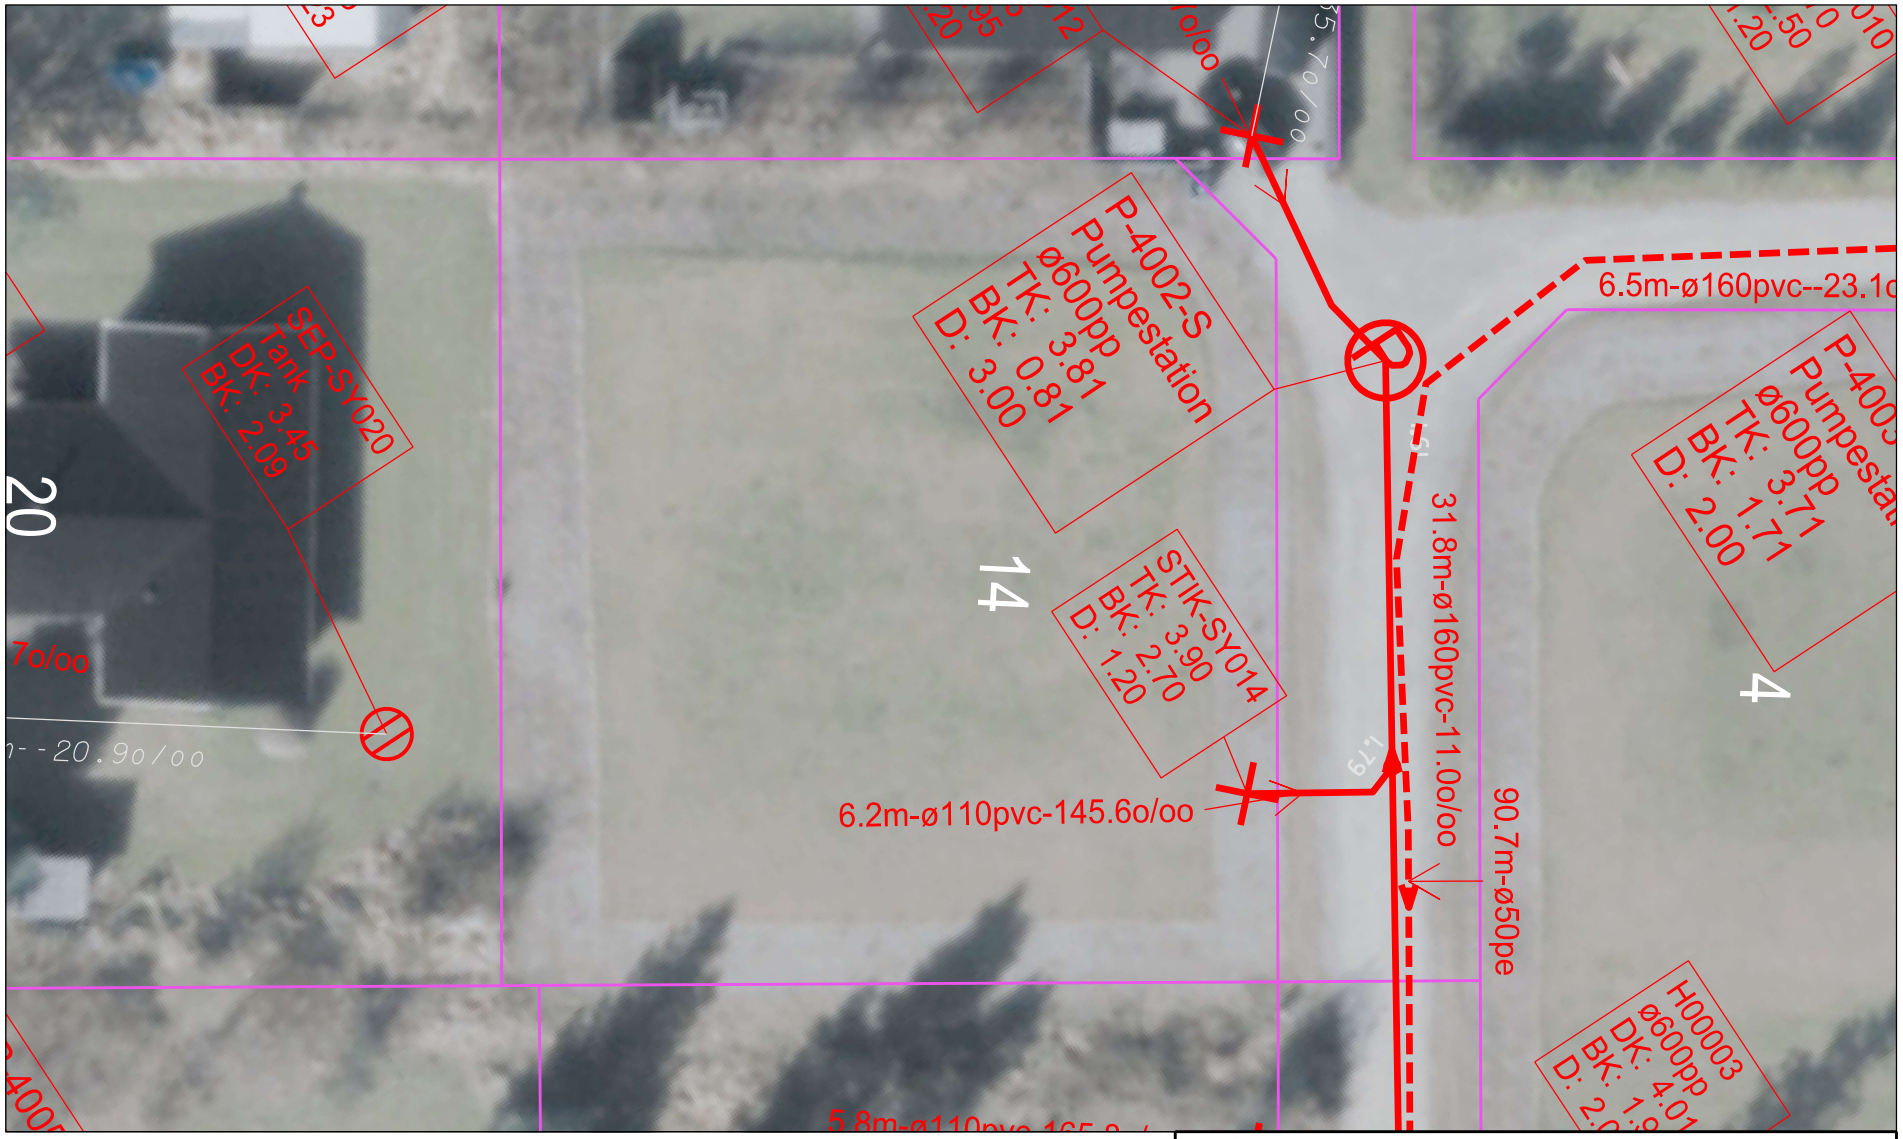

SIGNATURFORKLARING:

- Septiktank
- Tilslutningspunkt
- Stik, Ringkøbing-Skjern Forsyning
- Privat stik
- DK: Dækselkote
- BK: Bundkote
- Matrikelskel og Vejudlæg

Ringkøbing-Skjern Forsyning A/S
Ånumvej 28
6900 Skjern
Tlf.: 96 74 85 00
www.rsforsyning.dk

Projekt: Sommerhuskloakering, Halby etape 2		
Projektleder: SAMI	Stikskitse	**Tegn. nr:** 14
Tegner: THJE	Syrenvej 14	**Mål:** 1:300
Kotesystem: DVR90	A4	**Dato:** 25. jun. 2026
Fil: SA7808...Plot_2D.dgn		**Rev.:** 0