



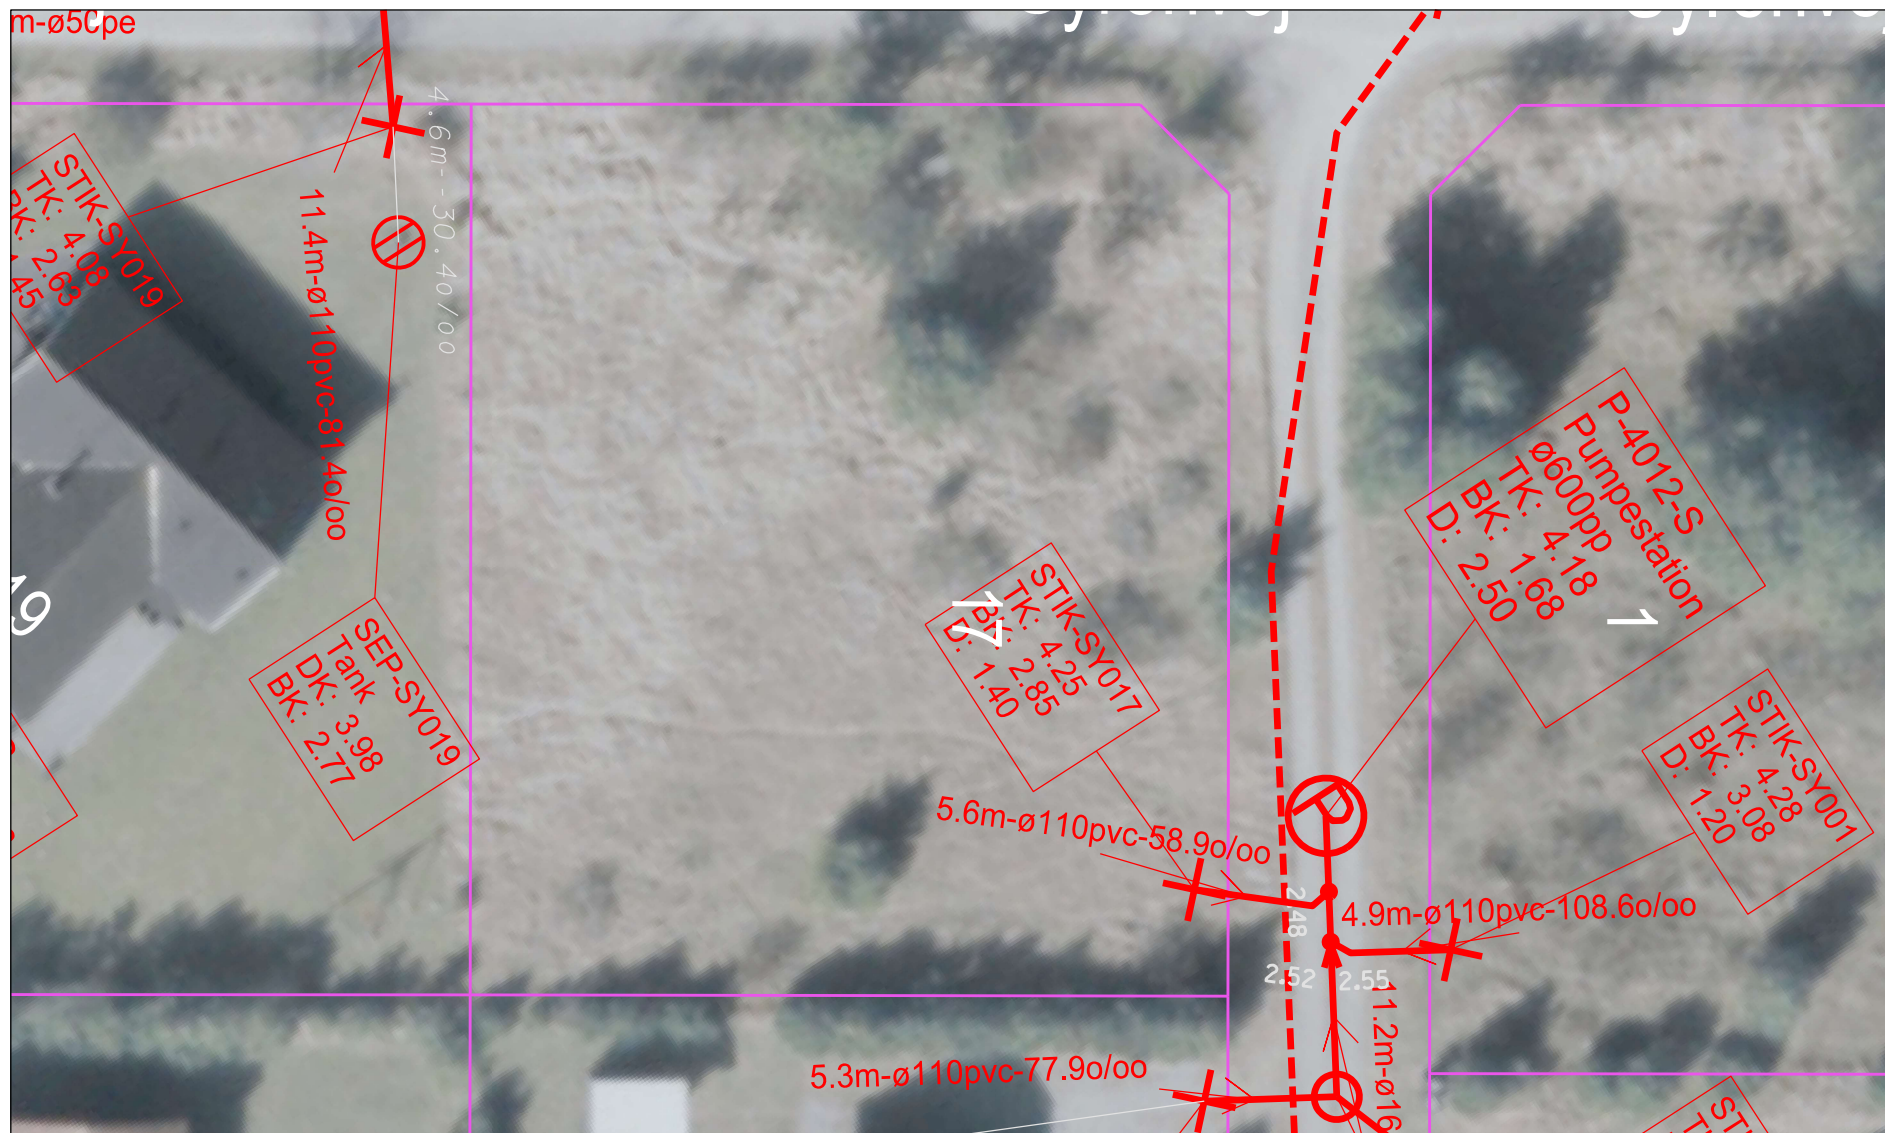

SIGNATURFORKLARING:

- Septiktank
- Tilslutningspunkt
- Stik, Ringkøbing-Skjern Forsyning
- Privat stik
- DK:** Dækselkote
- BK:** Bundkote
- Matrikelskel og Vejudlæg

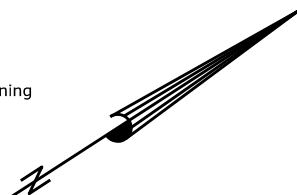

Ringkøbing-Skjern Forsyning A/S

Ånumvej 28
6900 Skjern
Tlf.: 96 74 85 00
www.rsforssyning.dk

Projekt: Sommerhuskloakering, Halby Etape 2

Projektleder: SAMI

Stikskitse

Tegn. nr: 17

Tegner: THJE

Syrenvej 17

Mål: 1:300

Kotesystem: DVR90

A4

Dato: 25. jun. 2026

File: SA7808...Plot_2D.dgn

Rev.: 0