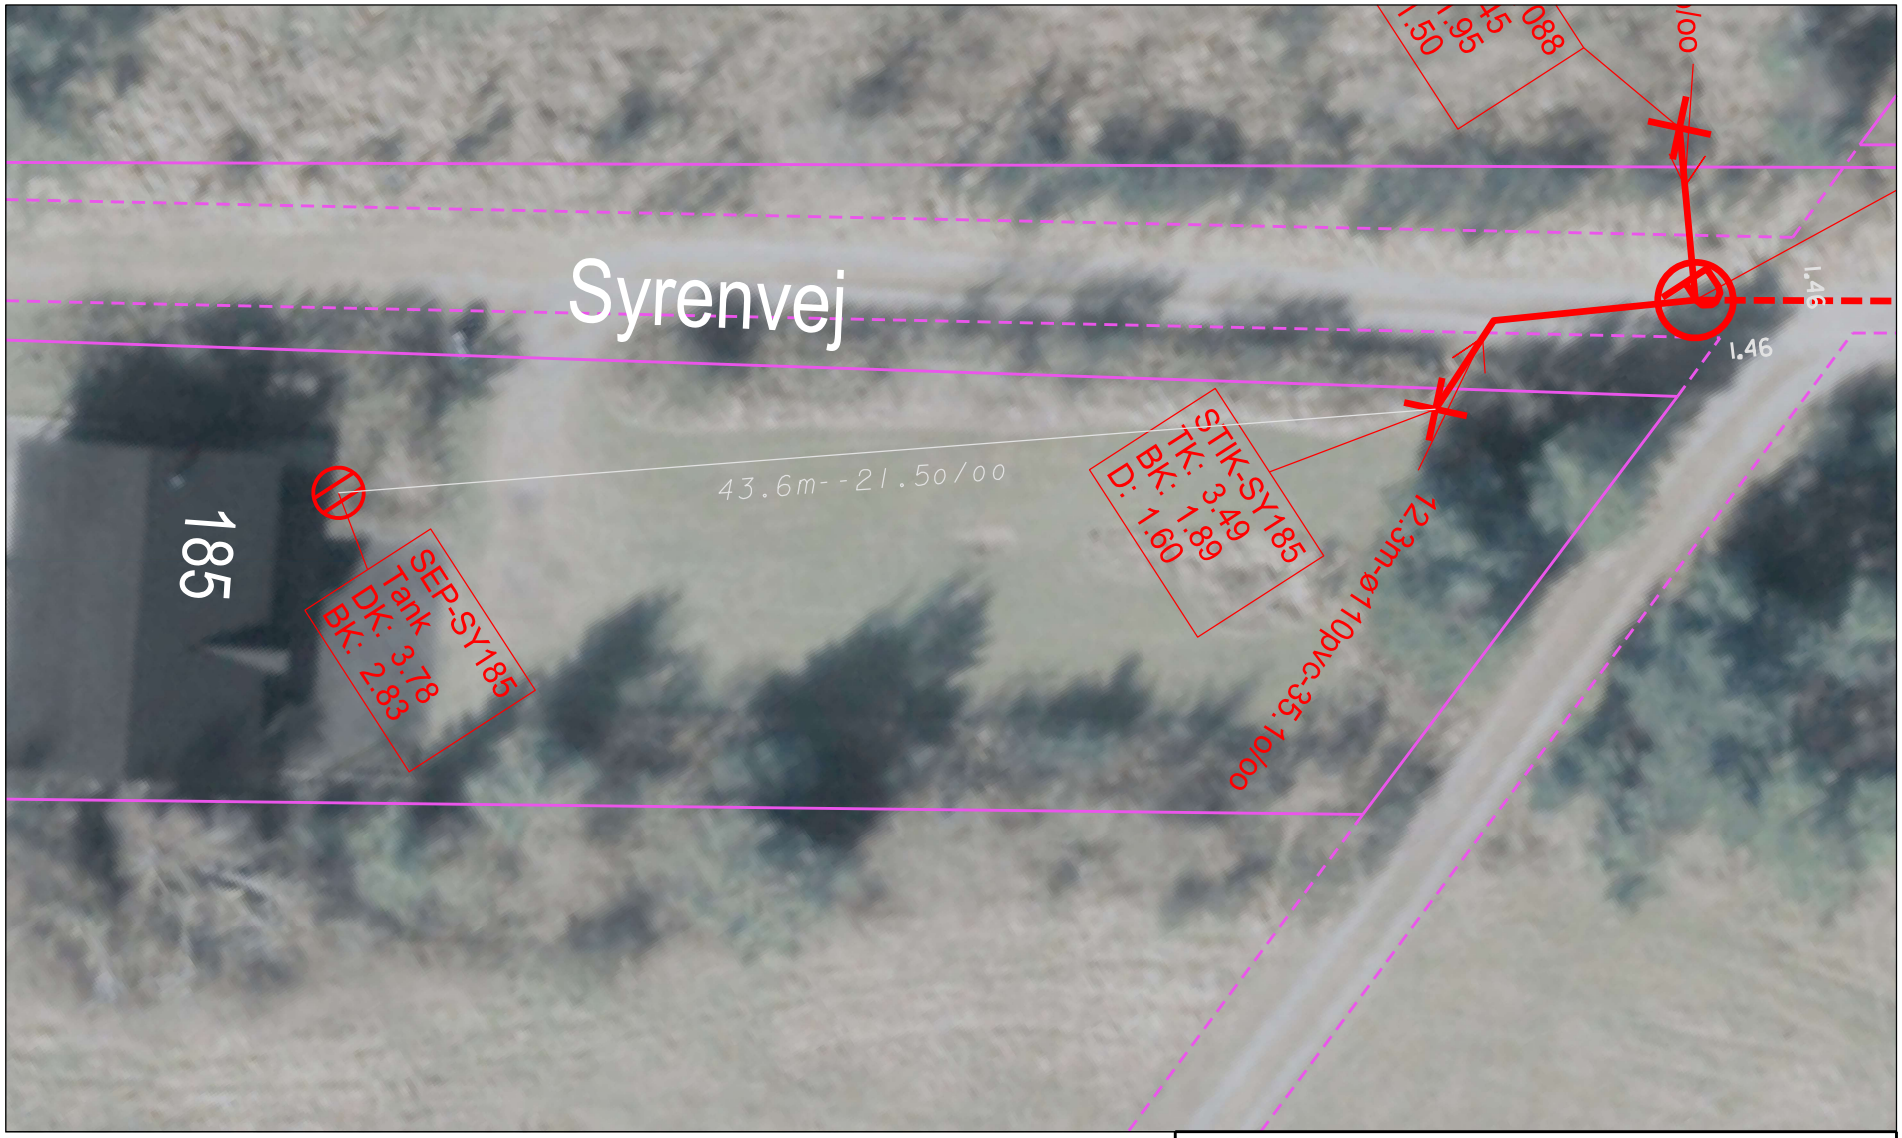

SIGNATURFORKLARING:

- Septiktank
- Tilslutningspunkt
- Stik, Ringkøbing-Skjern Forsyning
- Privat stik
- DK: Dækselkote
- BK: Bundkote
- Matrikelskel og Vejudlæg

N

Ringkøbing-Skjern Forsyning A/S		Ånumvej 28 6900 Skjern Tlf.: 96 74 85 00 www.rsforsyning.dk
Projekt: Sommerhuskloakering, Halby Etape 2		
Projektleder: SAMI	Stikskitse	**Tegn. nr:** 185
Tegner: THJE	Syrenvej 185	**Mål:** 1:300
Kotesystem: DVR90		**Dato:** 25. jun. 2026
Fil: SA7808...Plot_2D.dgn	A4	**Rev.:** 0