


Ahornalle

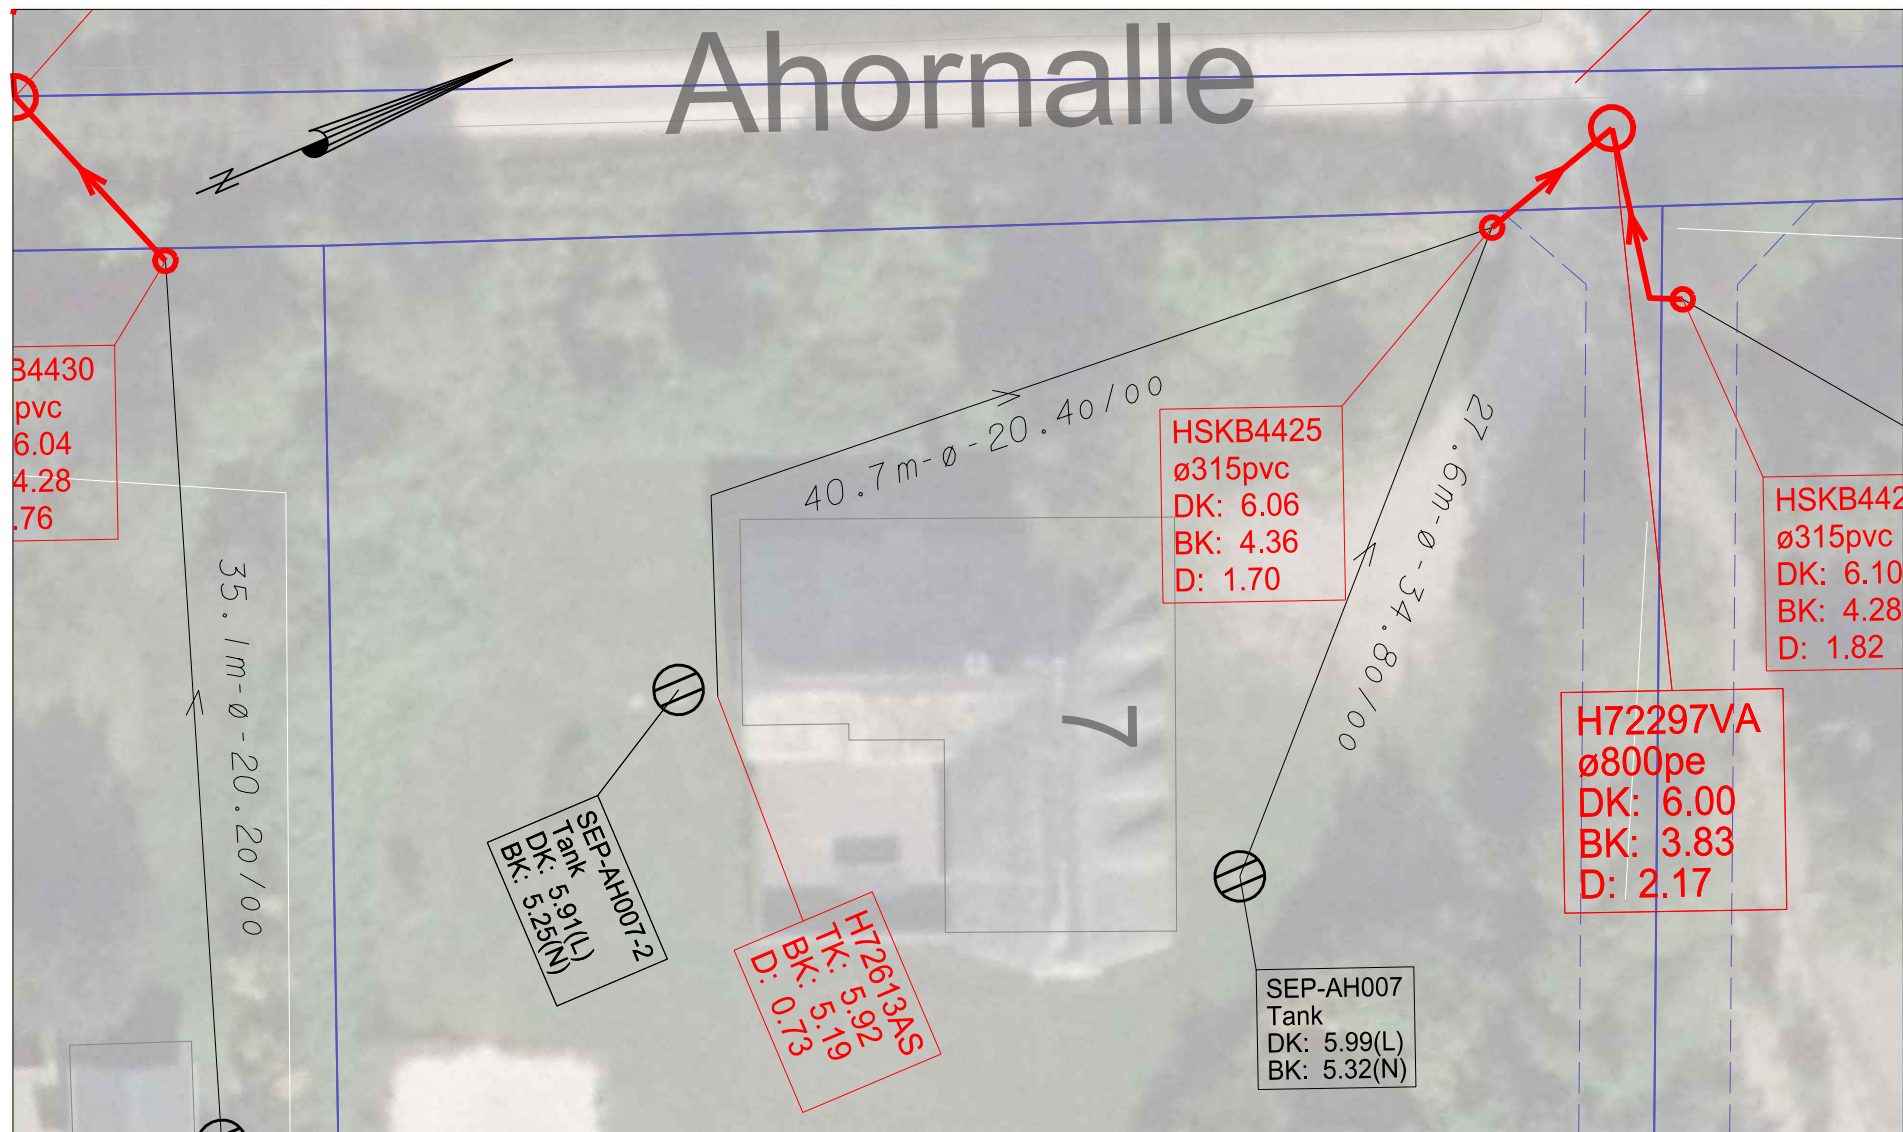

SIGNATURFORKLARING:

-  Septiktank
-  Skelbrønd
-  Stik, Ringkøbing-Skjern Forsyning
-  Privat stik
- DK: Dækselkote
- BK: Bundkote
-  Matrikelskel og Vejudlæg



Ringkøbing-Skjern Forsyning A/S

Årumvej 28
6900 Skjern
Tlf.: 96 74 85 00
www.rsforssynng.dk

Projekt: Sommerhusloakering, Lodbjerg Hede Etape 2

Projektleder: maan

Stikskitse

Tegn. nr: 2

Tegner: maan

Ahornalle 7

Mål: 1:300

Kotesystem: DVR90

Dato: 19. sep. 2022

File:

Rev.: 19. sep. 2022