







# Birkealle

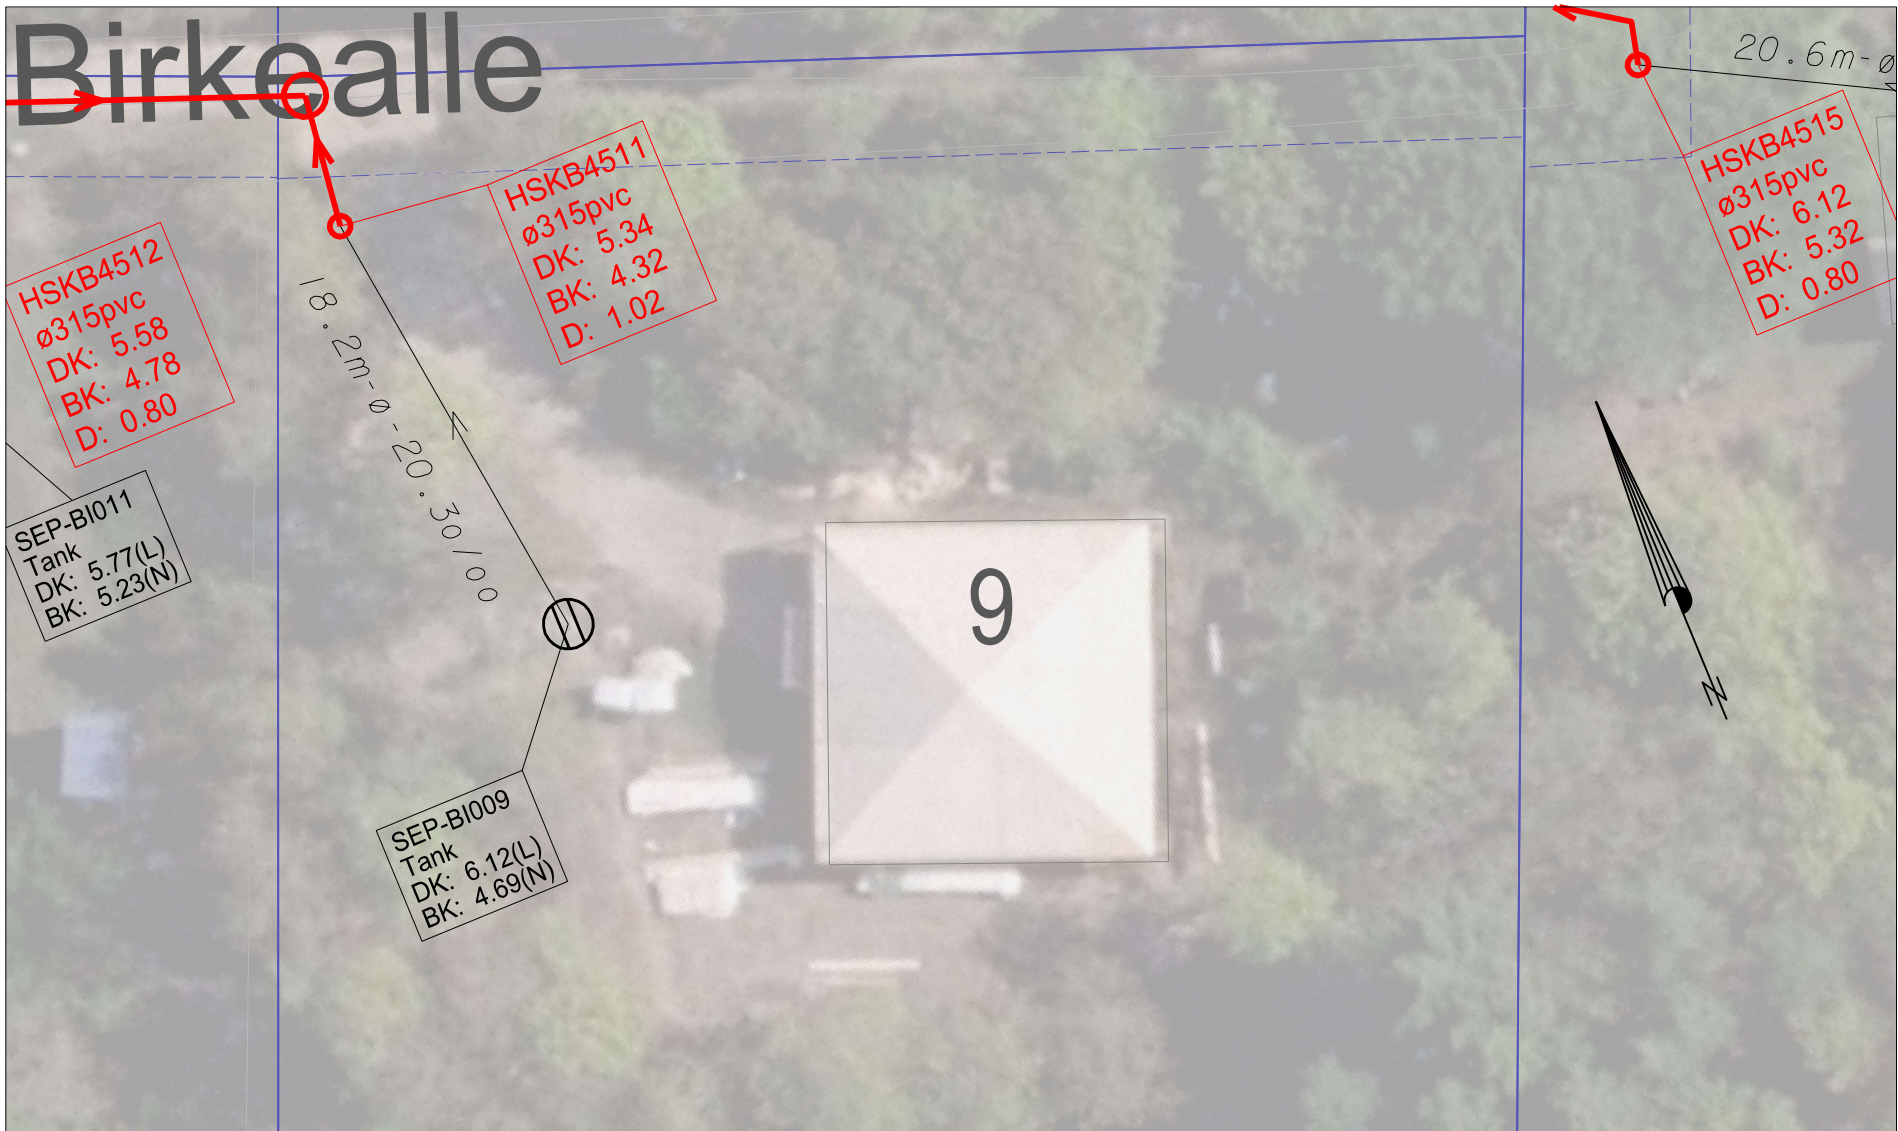

**SIGNATURFORKLARING:**

-  Septiktank
-  Skelbrønd
-  Stik, Ringkøbing-Skjern Forsyning
-  Privat stik
- DK: Dækselkote
- BK: Bundkote
-  Matrikelskel og Vejudlæg



**Ringkøbing-Skjern Forsyning A/S**

Ånumvej 28  
6900 Skjern  
Tlf.: 96 74 85 00  
www.rsforssyning.dk

**Projekt:** Sommerhuskloakering, LodbjergHede Etape2

<b>Projektleder:</b> maan	Stikskitse	<b>Tegn. nr:</b> 1
<b>Tegner:</b> maan	Birkealle 9	<b>Mål:</b> 1:300
<b>Kotesystem:</b> DVR90		<b>Dato:</b> 17. jun. 2021
<b>Fil:</b> stikskitser.dgn		<b>Rev.:</b>