


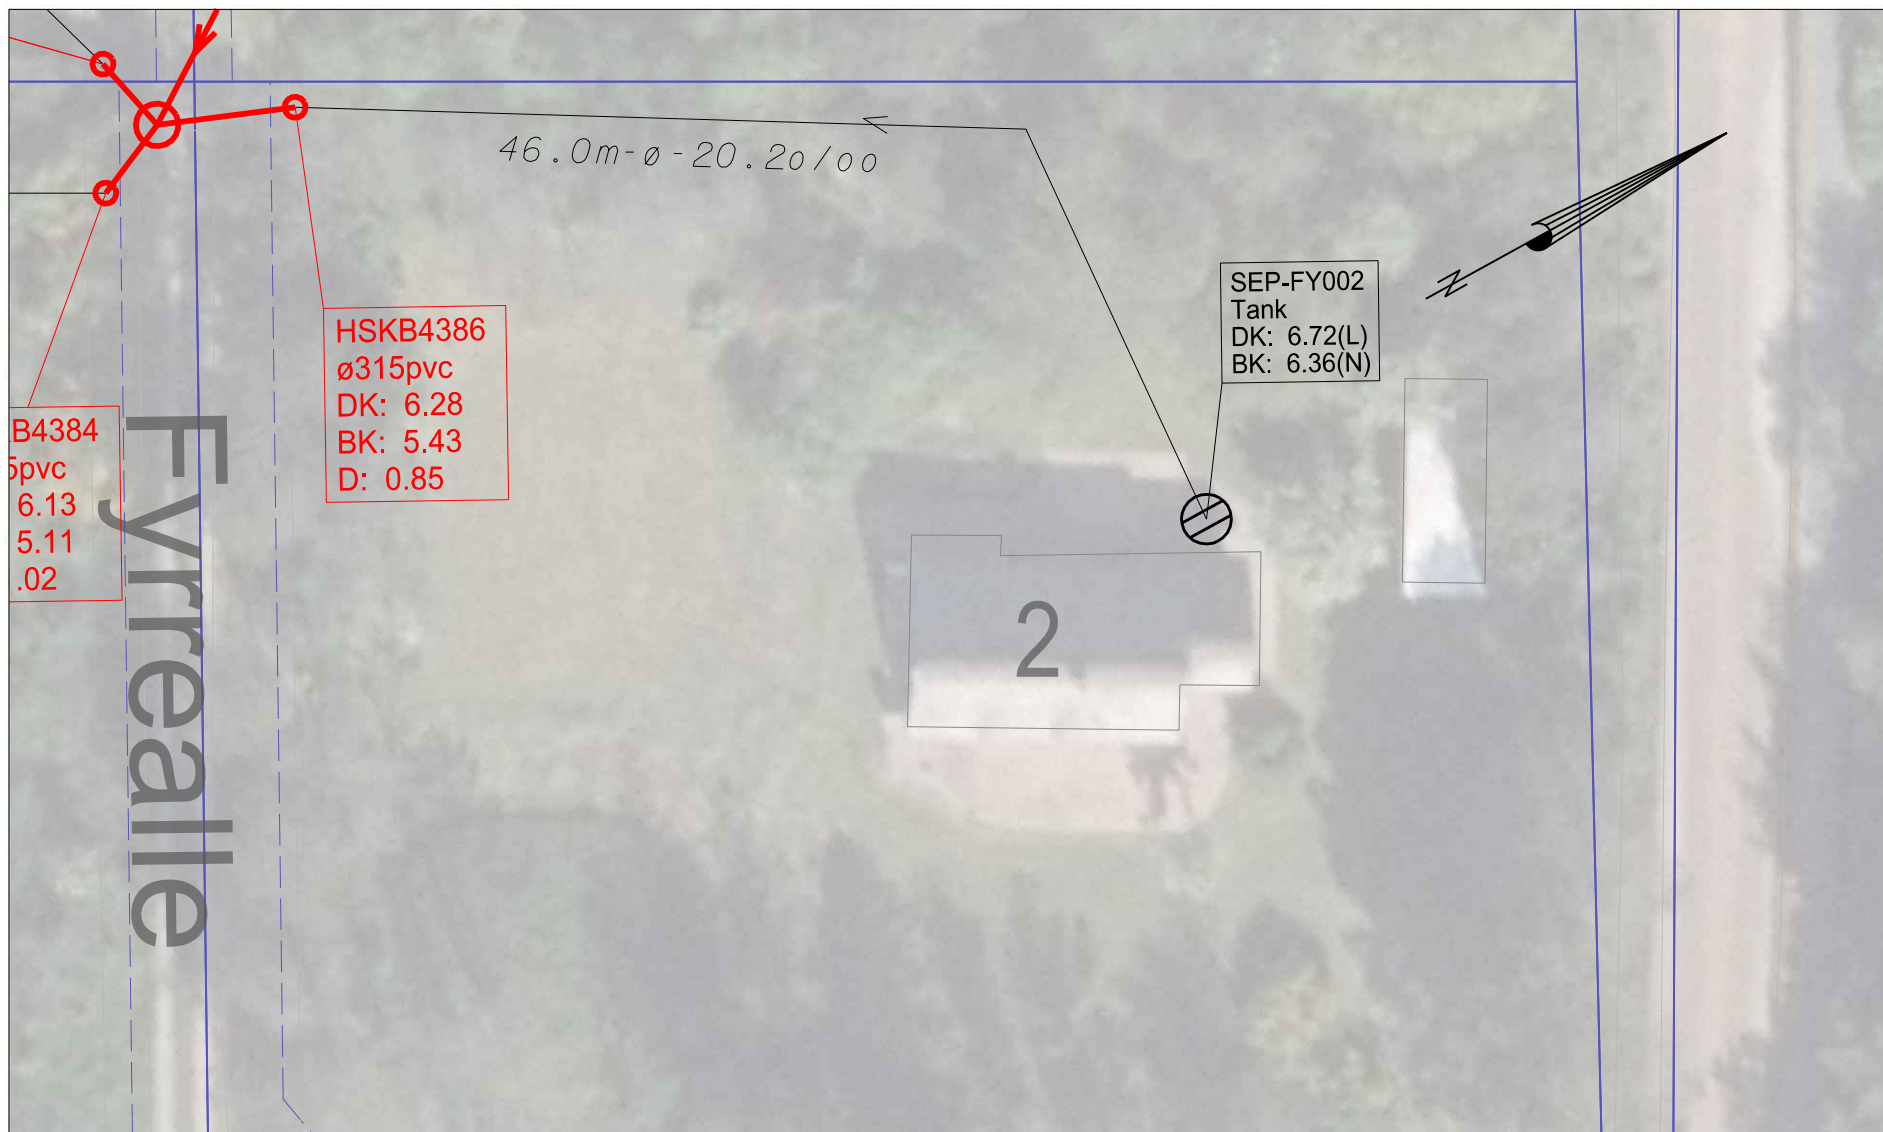

SIGNATURFORKLARING:

	Septiktank
	Skelbrønd
	Stik, Ringkøbing-Skjern Forsyning
	Privat stik
DK:	Dækselkote
BK:	Bundkote
	Matrikel og Vejudlæg



Ringkøbing-Skjern Forsyning A/S

Ånumvej 28
6900 Skjern
Tlf.: 96 74 85 00
www.rsforssynlng.dk

Projekt: Sommerhusloakering, LodbjergHede Etape2

Projektleder: maan	Stikskitse	Tegn. nr: 2
Tegner: maan	Fyrrealle 2	Mål: 1:300
Kotesystem: DVR90		Dato: 15. dec. 2021
fil: stikskiltser.dgn		Rev.: