


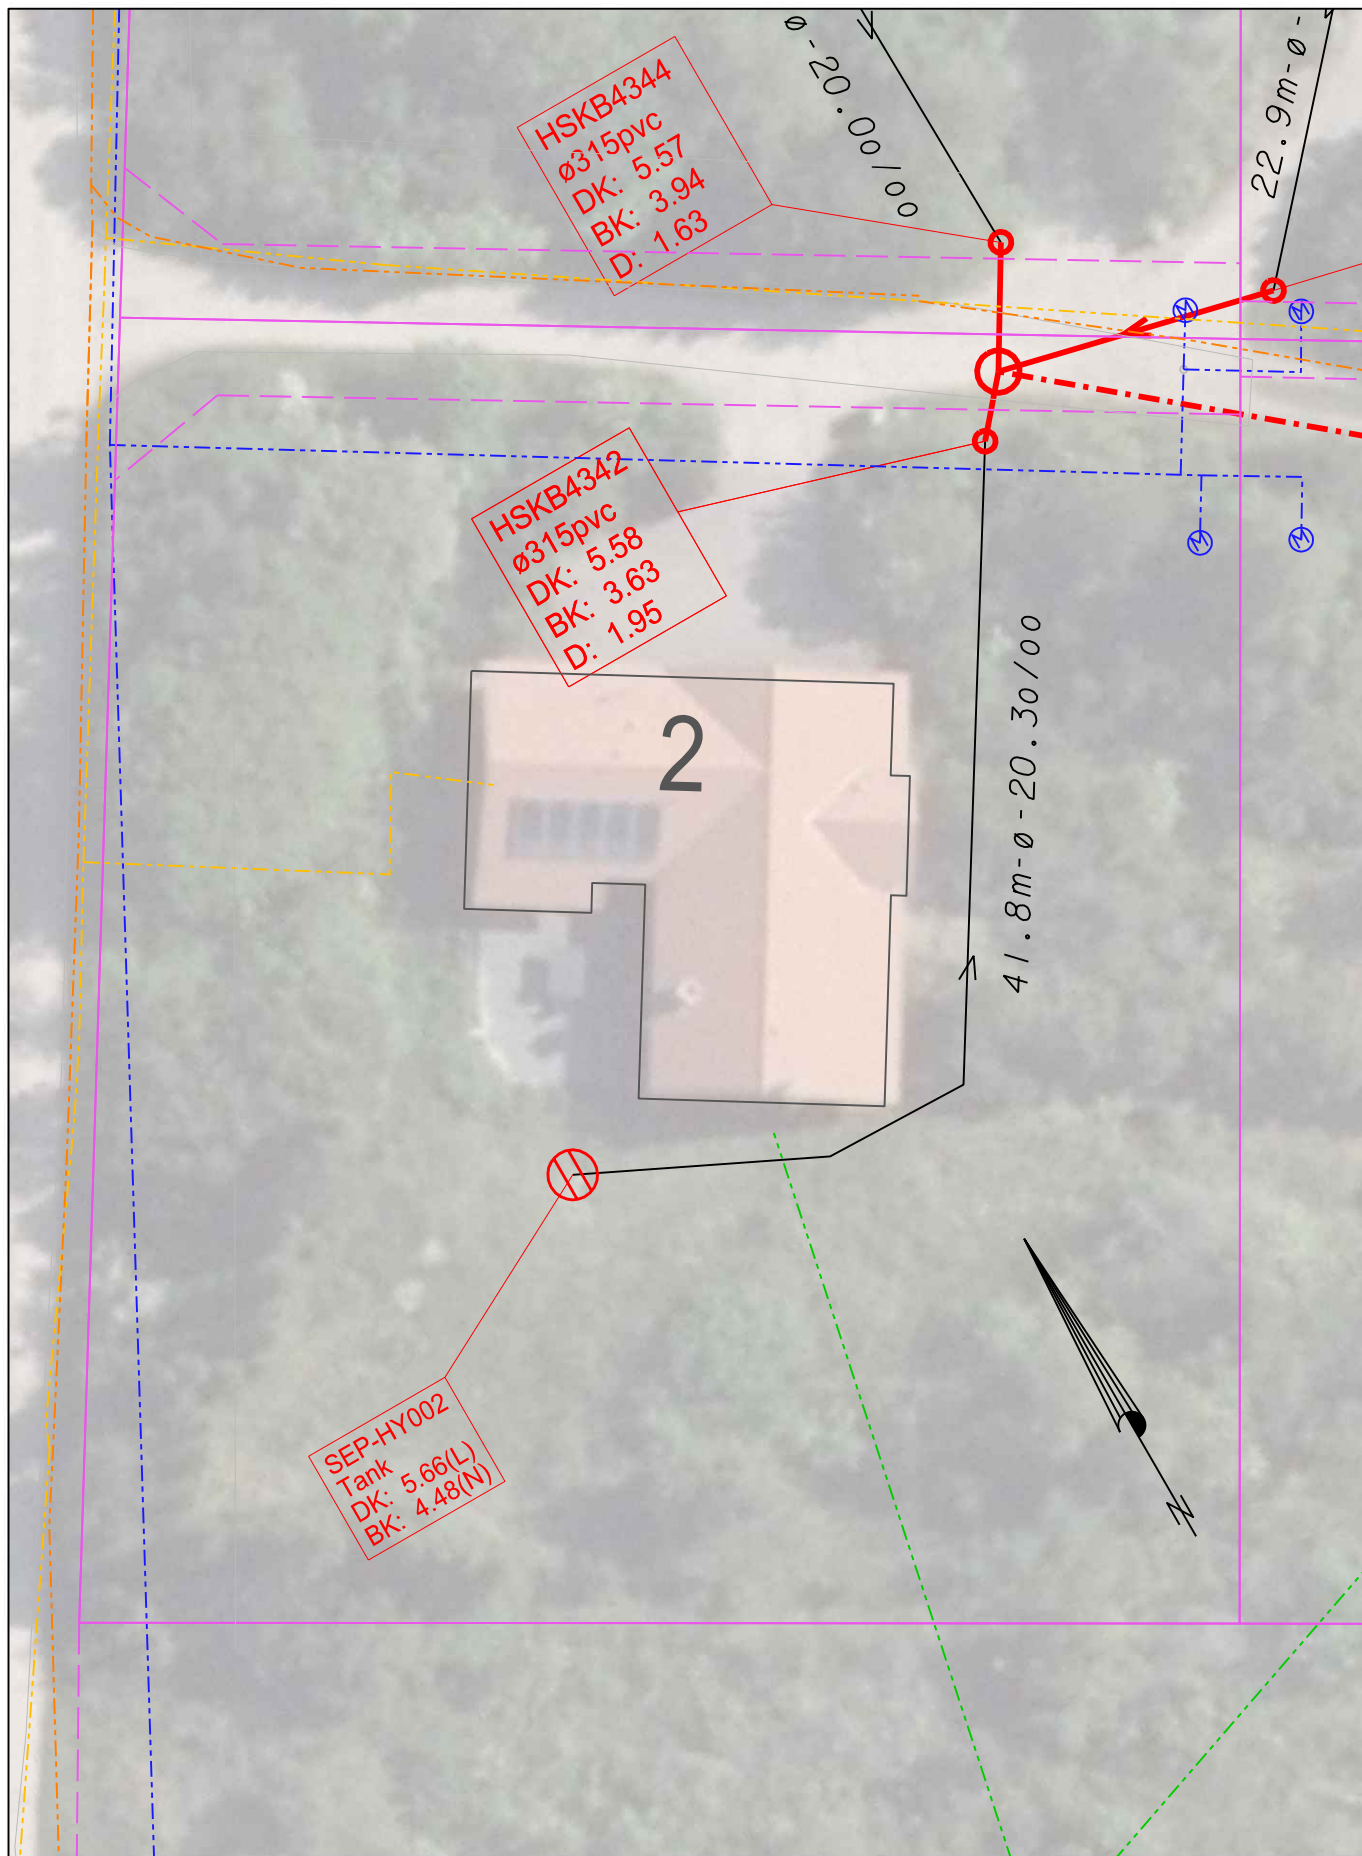

Ringkøbing-Skjern Forsyning A/S

Ånumvej 28
6900 Skjern
Tlf.: 96 74 85 00
www.rsforssyning.dk

Projekt: Sommerhuskloakering, Lodbjerg Hede Etape 2

Projektleder: maan

Stikskitse

Tegner: maan

Hybenvej 2

Kotesystem: DVR90

Fil:

Tegn. nr: 2

Mål: 1:300

Dato: 9. feb. 2022

Rev.: 9. feb. 2022