




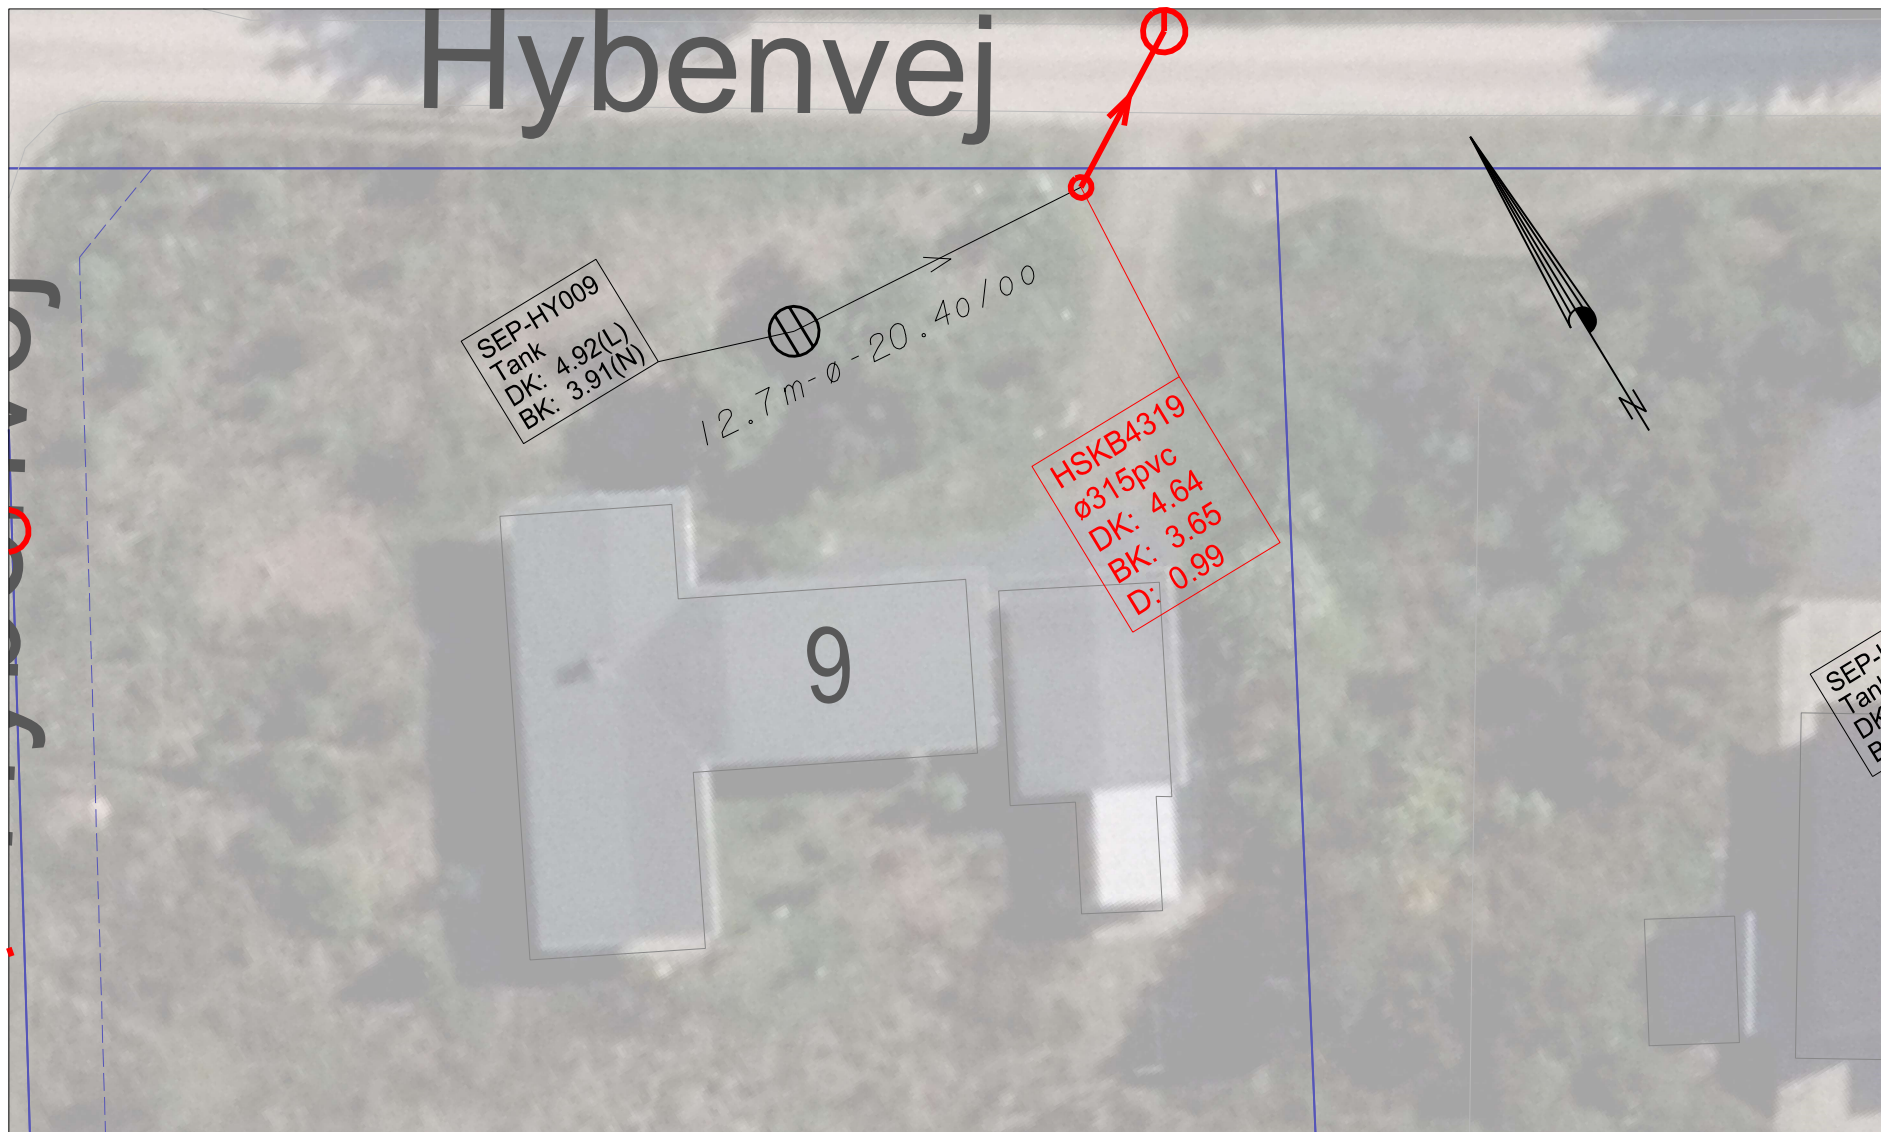

Hybenvej



SIGNATURFORKLARING:

-  Septiktank
-  Skelbrønd
-  Stik, Ringkøbing-Skjern Forsyning
-  Privat stik
- DK: Dækselkote
- BK: Bundkote
-  Matrikelskel og Vejudlæg



Ringkøbing-Skjern Forsyning A/S

Ånumvej 28
6900 Skjern
Tlf.: 96 74 85 00
www.rsforssyning.dk

Projekt: Sommerhuskloakering, LodbjergHede Etape2

Projektleder: maan	Stikskitse	Tegn. nr: 1
Tegner: maan	Hybenvej 9	Mål: 1:300
Kotesystem: DVR90		Dato: 2. jun. 2021
Fil: stikskitser.dgn		Rev.: