


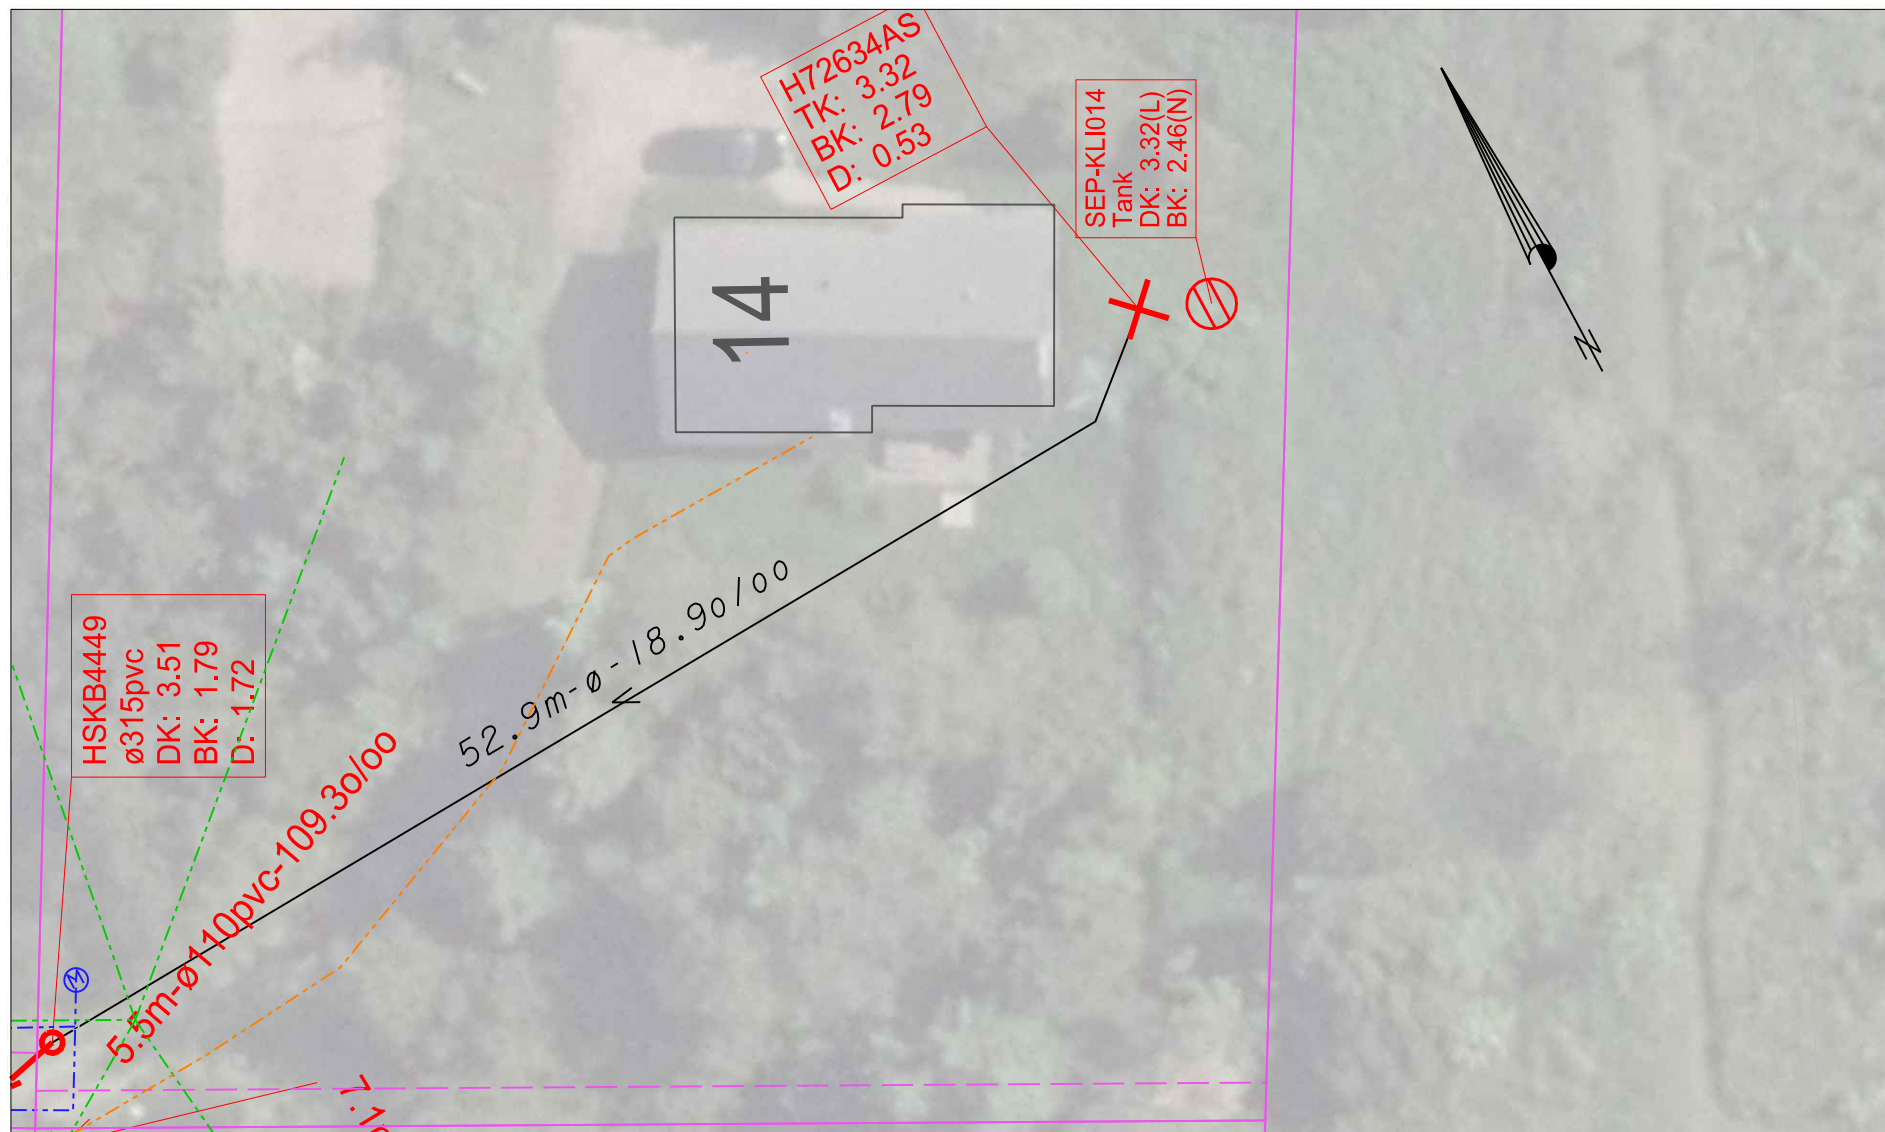

Ringkøbing-Skjern Forsyning A/S

Ånumvej 28
6900 Skjern
Tlf.: 96 74 85 00
www.rsforssynlng.dk

Projekt: Sommerhuskloakering, Lodbjerg Hede Etape 2

Projektleder: maan

Stikskitse

Tegn. nr: 2

Tegner: maan

Klitrosevej 14

Mål: 1:300

Kotesystem: DVR90

Dato: 17. mar. 2022

File:

Rev.: 17. mar. 2022