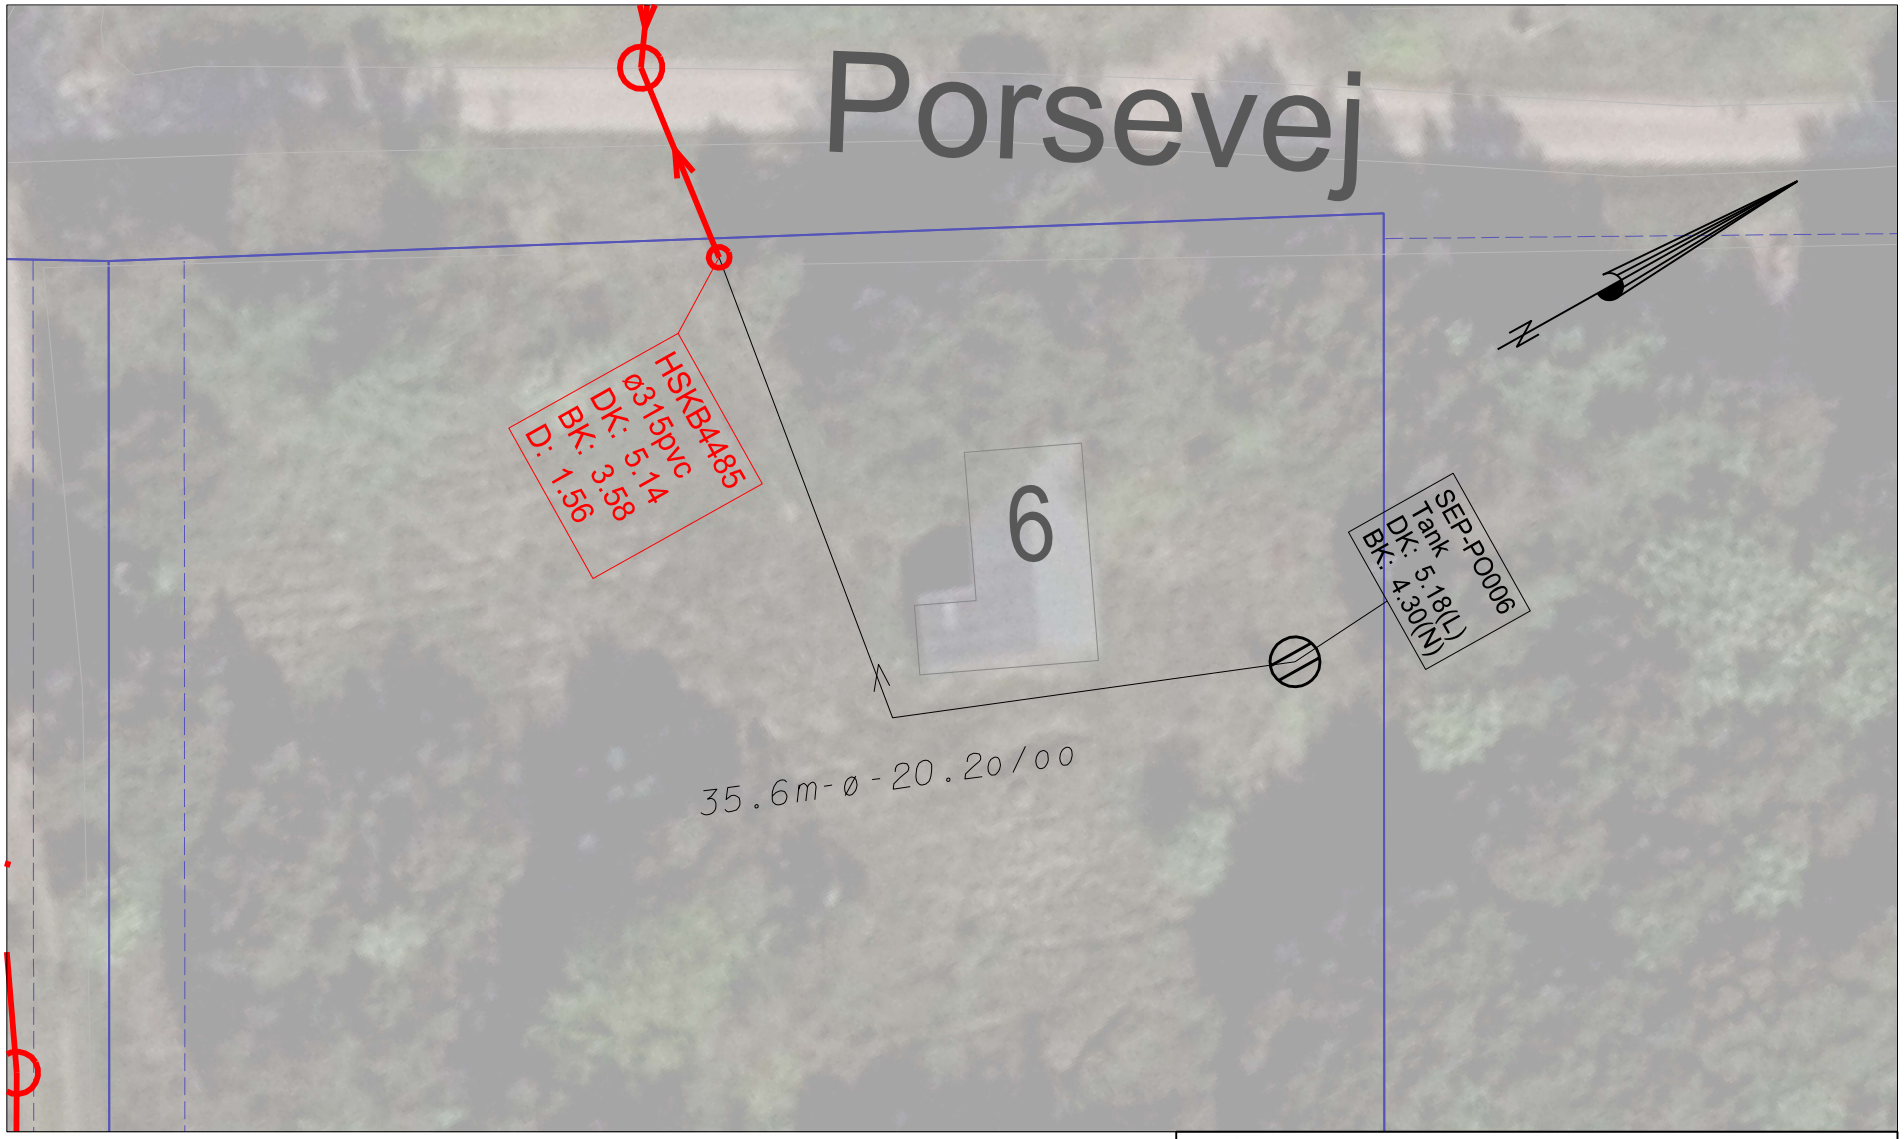

SIGNATURFORKLARING:

- Septiktank
- Skelbrønd
- Stik, Ringkøbing-Skjern Forsyning
- Privat stik
- DK: Dækselkote
- BK: Bundkote
- Matrikelskel og Vejudlæg

Ringkøbing-Skjern Forsyning A/S

Ånumvej 28
6900 Skjern
Tlf.: 96 74 85 00
www.rsforsyning.dk

Projekt: Sommerhuskloakering, LodbjergHede Etape2

Projektleder: maan	Stikskitse Porsevej 6	**Tegn. nr:** 1
Tegner: maan		**Mål:** 1:300
Kotesystem: DVR90		**Dato:** 9. jun. 2021
Fil: stikskitser.dgn		**Rev.:**