


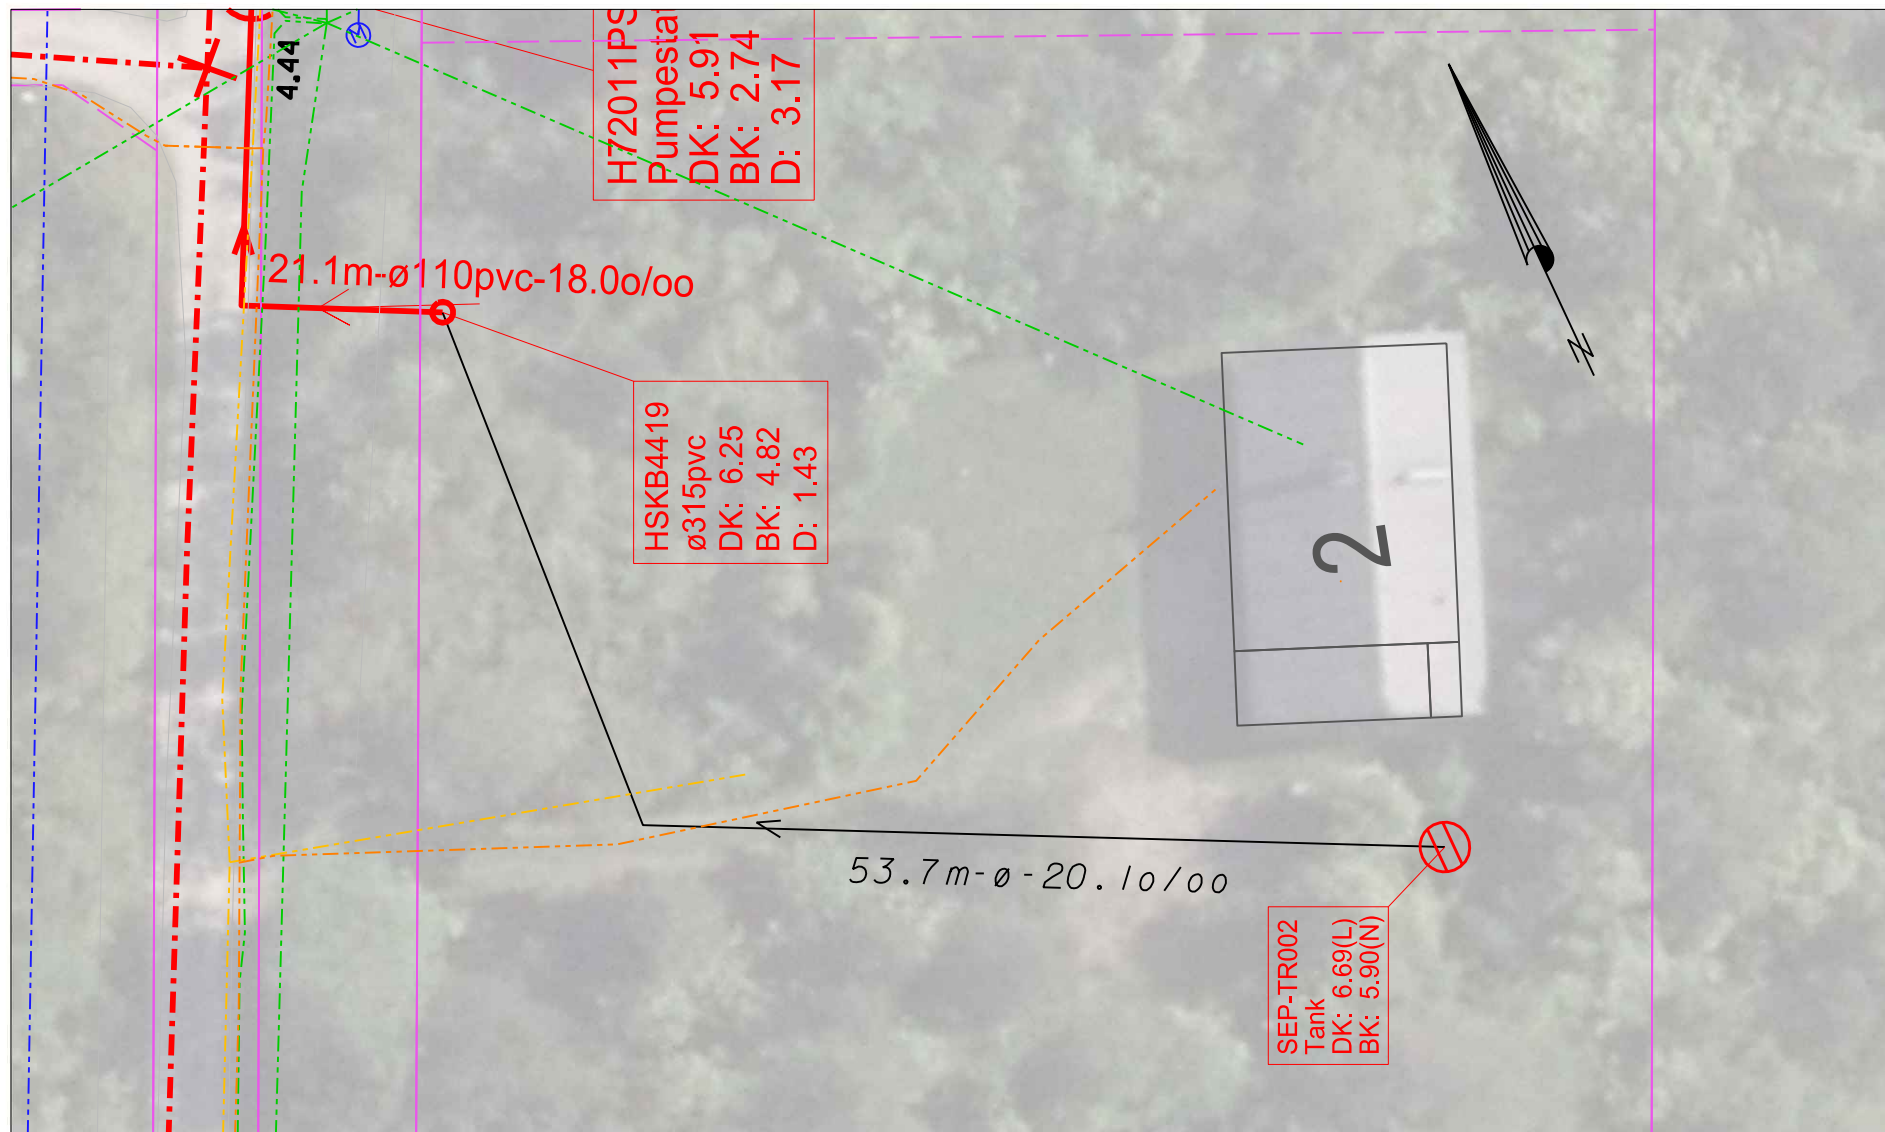

- Telekabel, TDC
- El-kabel, RAH
- Fiberkabel, Norlys



Ringkøbing-Skjern Forsyning A/S

Ånumvej 28
6900 Skjern
Tlf.: 96 74 85 00
www.rsforssynlng.dk

Projekt: Sommerhusklokering, Lodbjerg Hede Etape 2

Projektleder: maan

Stikskitse

Tegn. nr: 3

Tegner: maan

Tranebærvej 2

Mål: 1:300

Kotesystem: DVR90

Dato: 7. feb. 2022

Fill:

Rev.: 7. feb. 2022