




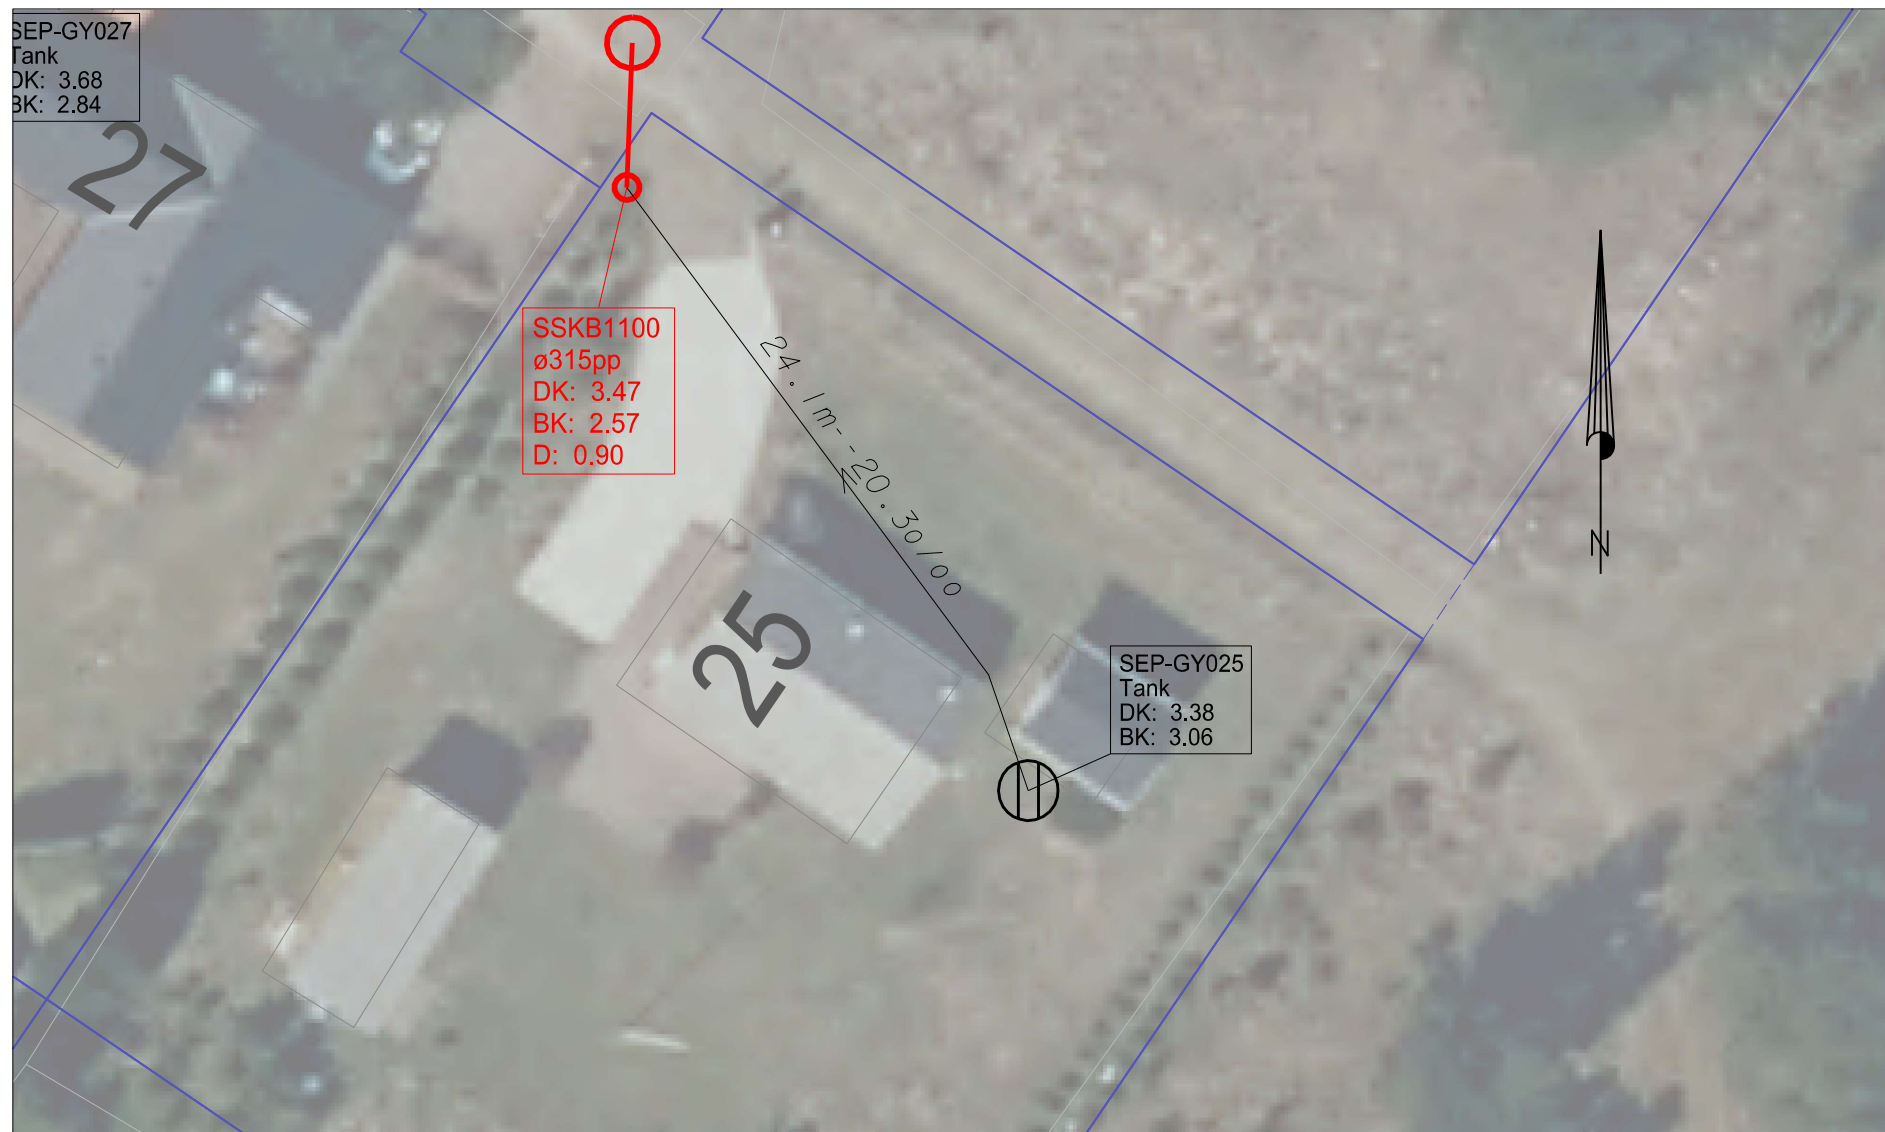


SEP-GY027
Tank
DK: 3.68
BK: 2.84



SSKB1100
ø315pp
DK: 3.47
BK: 2.57
D: 0.90

SEP-GY025
Tank
DK: 3.38
BK: 3.06

SIGNATURFORKLARING:

-  Septiktank
-  Skelbrønd
-  Stik, Ringkøbing-Skjern Forsyning
-  Privat stik
- DK: Dækselkote
- BK: Bundkote
-  Matrikelskel og Vejudlæg



Ringkøbing-Skjern Forsyning A/S

Årumvej 28
6900 Skjern
Tlf.: 96 74 85 00
www.rsforssyning.dk

Projekt: Sommerhuskloakering, Halby Etape1

Projektleder: maan	Stikskitse	Tegn. nr: 1
Tegner: maan	Gyvelvej 25	Mål: 1:250
Kotesystem: DVR90	Stauning	Dato: 19. maj 2022
Fil: stikskitser.dgn		Rev.: