


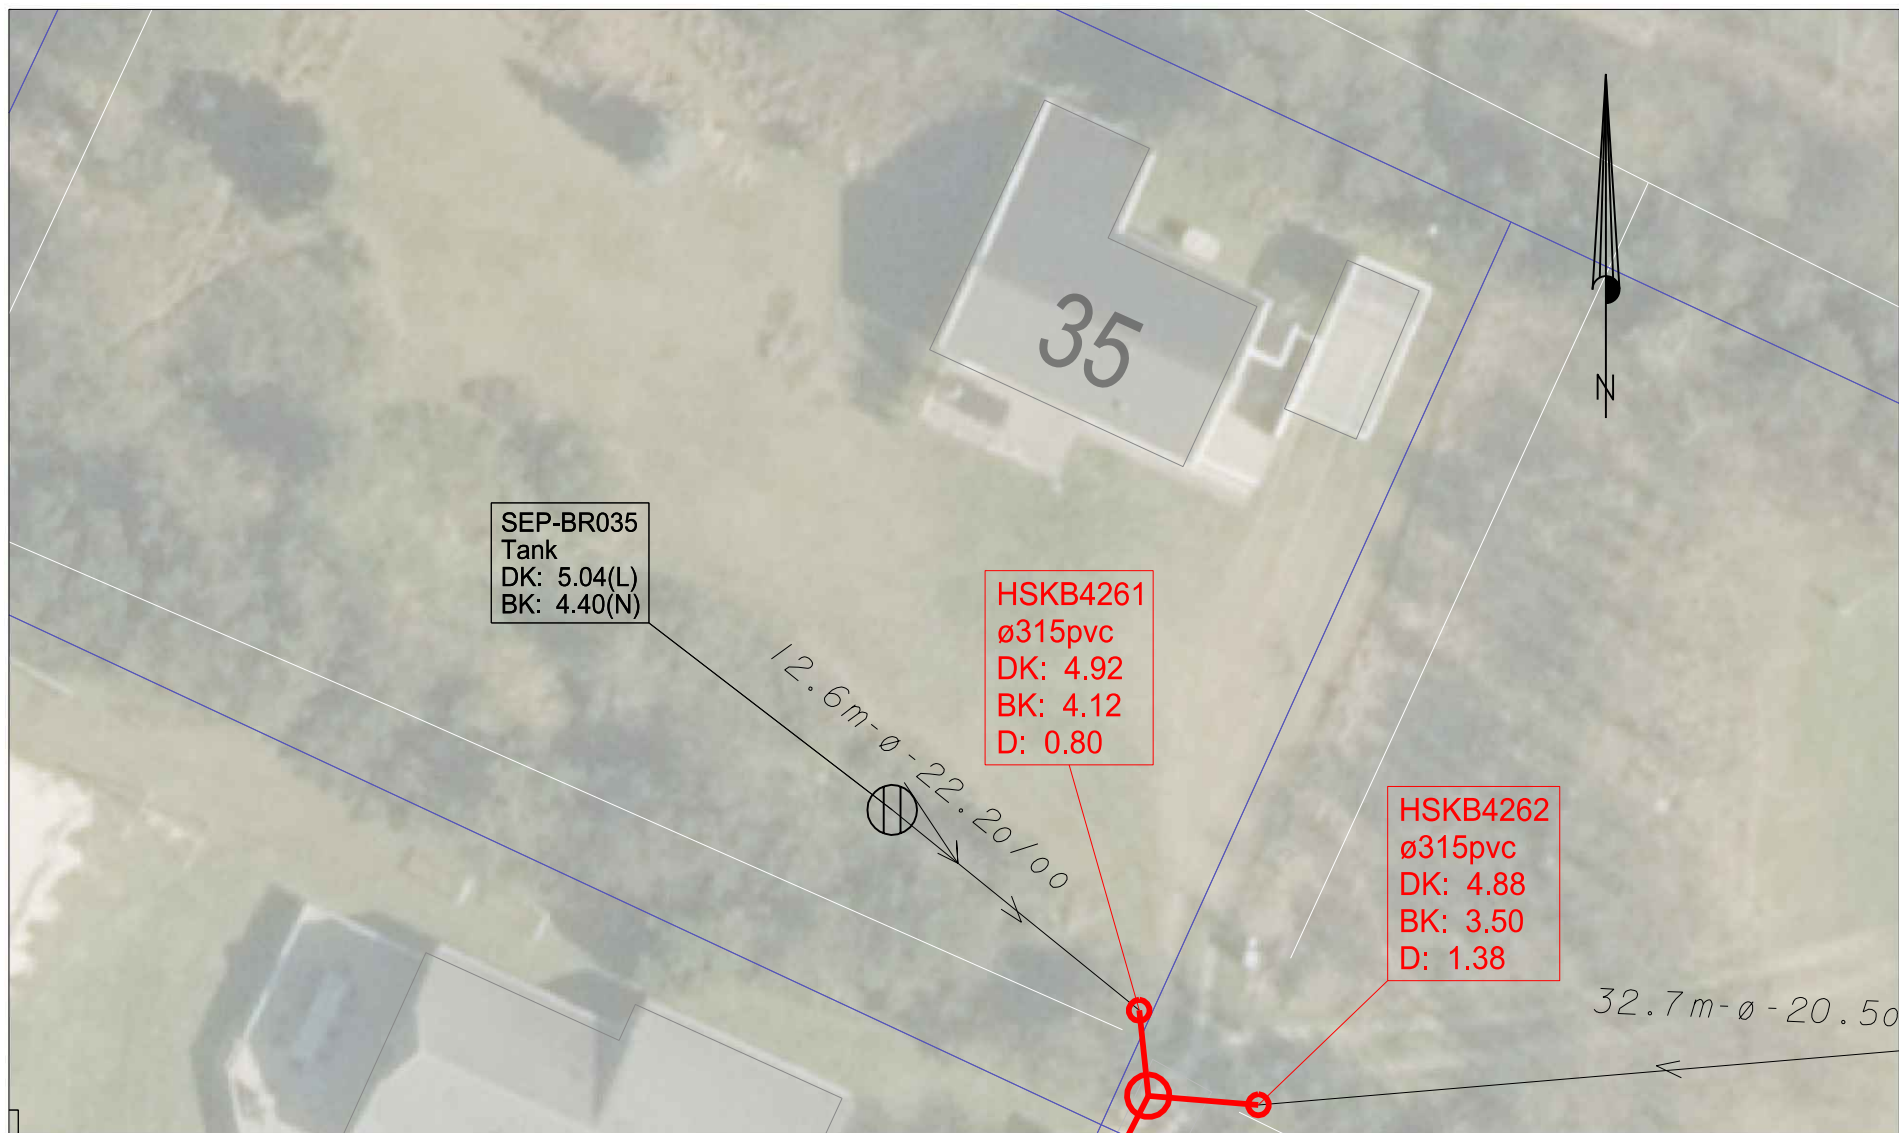

SIGNATURFORKLARING:

-  Septiktank
-  Skelbrønd
-  Stik, Ringkøbing-Skjern Forsyning
-  Privat stik
- DK: Dækselkote
- BK: Bundkote
-  Matrikelskel



Ringkøbing-Skjern Forsyning A/S

Ånumvej 28
6900 Skjern
Tlf.: 96 74 85 00
www.rsforssynlmg.dk

Projekt: Sommerhuskloakering, LodbjergHede Etape1

Projektleder: maan

Stikskitse

Tegn. nr: 2

Tegner: maan

Brunbjergvej 35

Mål: 1:300

Kotesystem: DVR90

Dato: 29. jun. 2020

Fil: stikskiltser.dgn

Rev.: 22. jan. 2021