


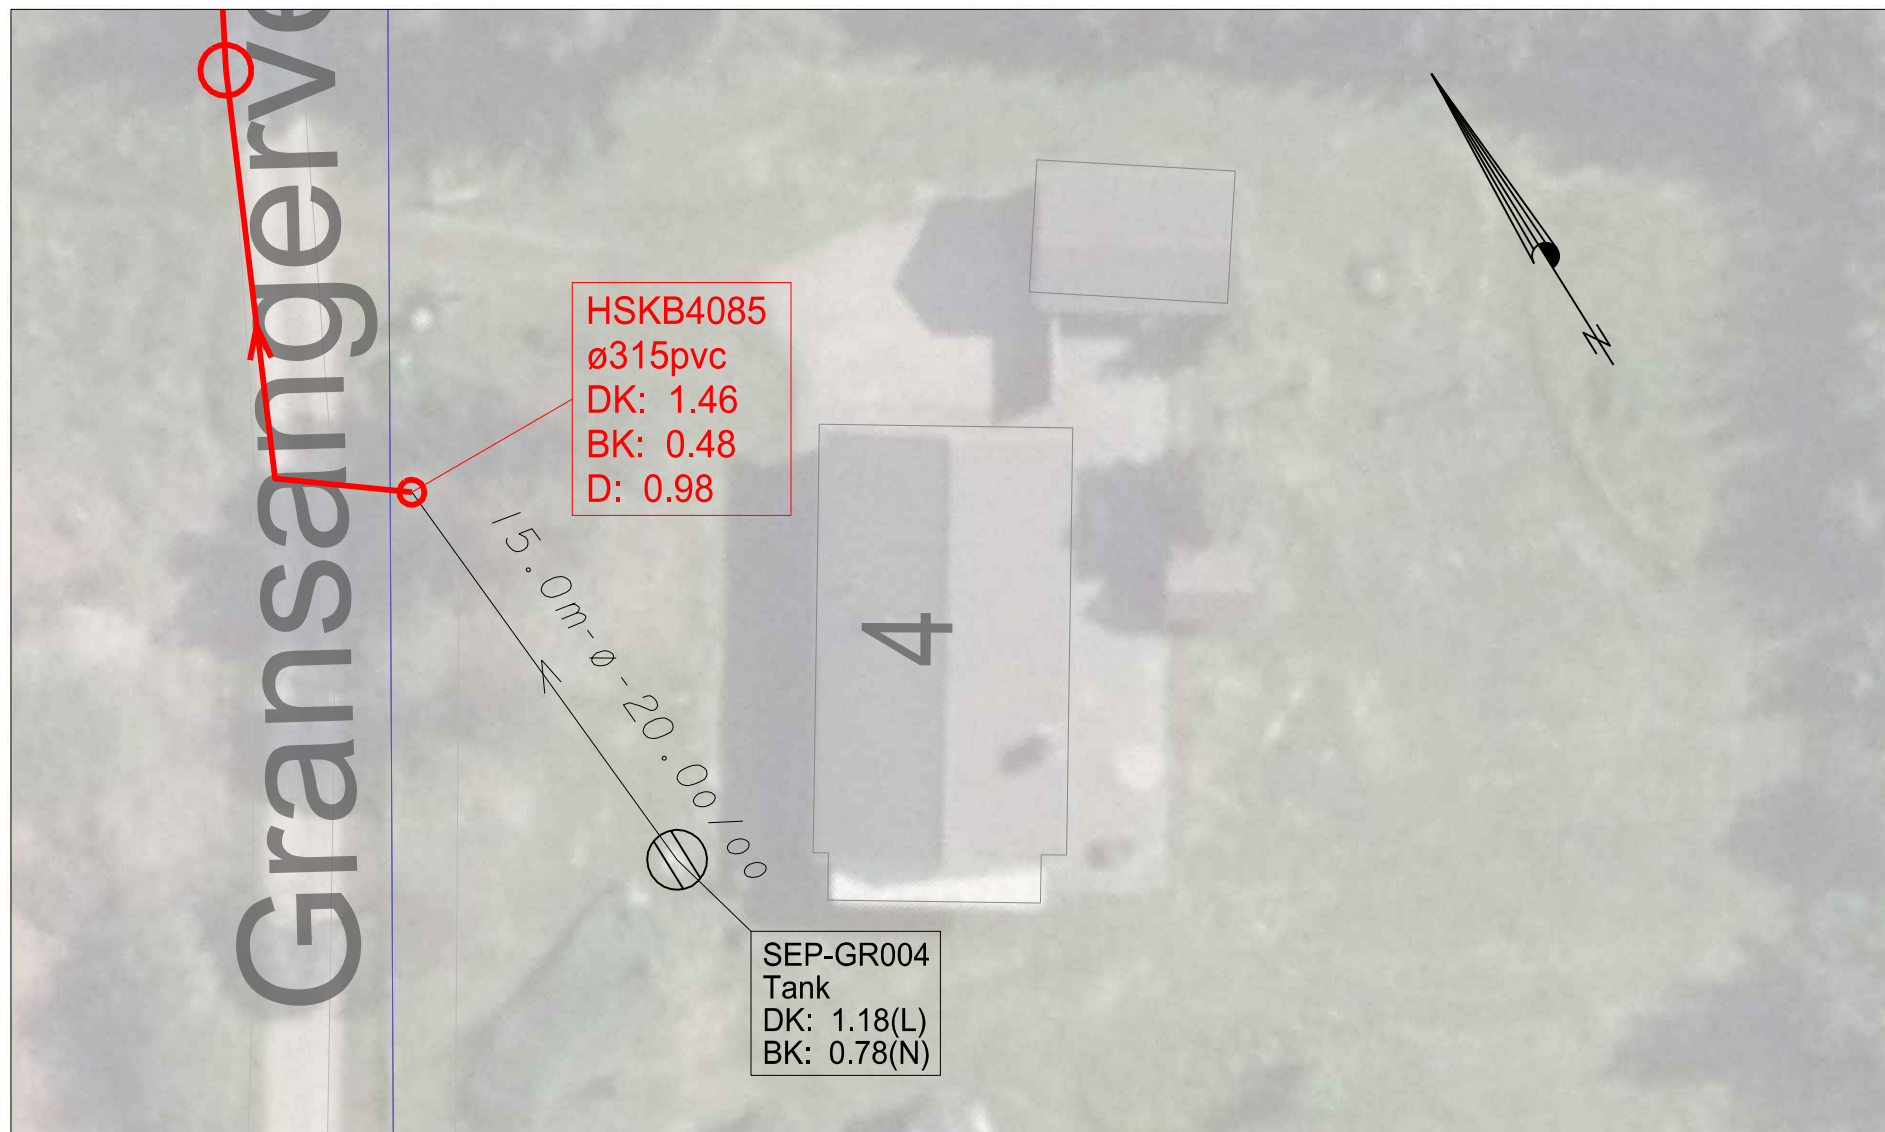

SIGNATURFORKLARING:

-  Septiktank
-  Skelbrønd
-  Stik, Ringkøbing-Skjern Forsyning
-  Privat stik
- DK: Dækselkote
- BK: Bundkote
-  Matrikelskel



Ringkøbing-Skjern Forsyning A/S

Ånumvej 28  
6900 Skjern  
Tlf.: 96 74 85 00  
www.rsforssynng.dk

**Projekt:** Sommerhusloakering, Lodbjerg Hede Etape 1

**Projektleder:** maan

Stikskitse

**Tegn. nr:** 2

**Tegner:** maan

Gransangervej 4

**Mål:** 1:250

**Kotesystem:** DVR90

**Dato:** 22. jun. 2020

**File:**

**Rev.:** 2. aug. 2021