


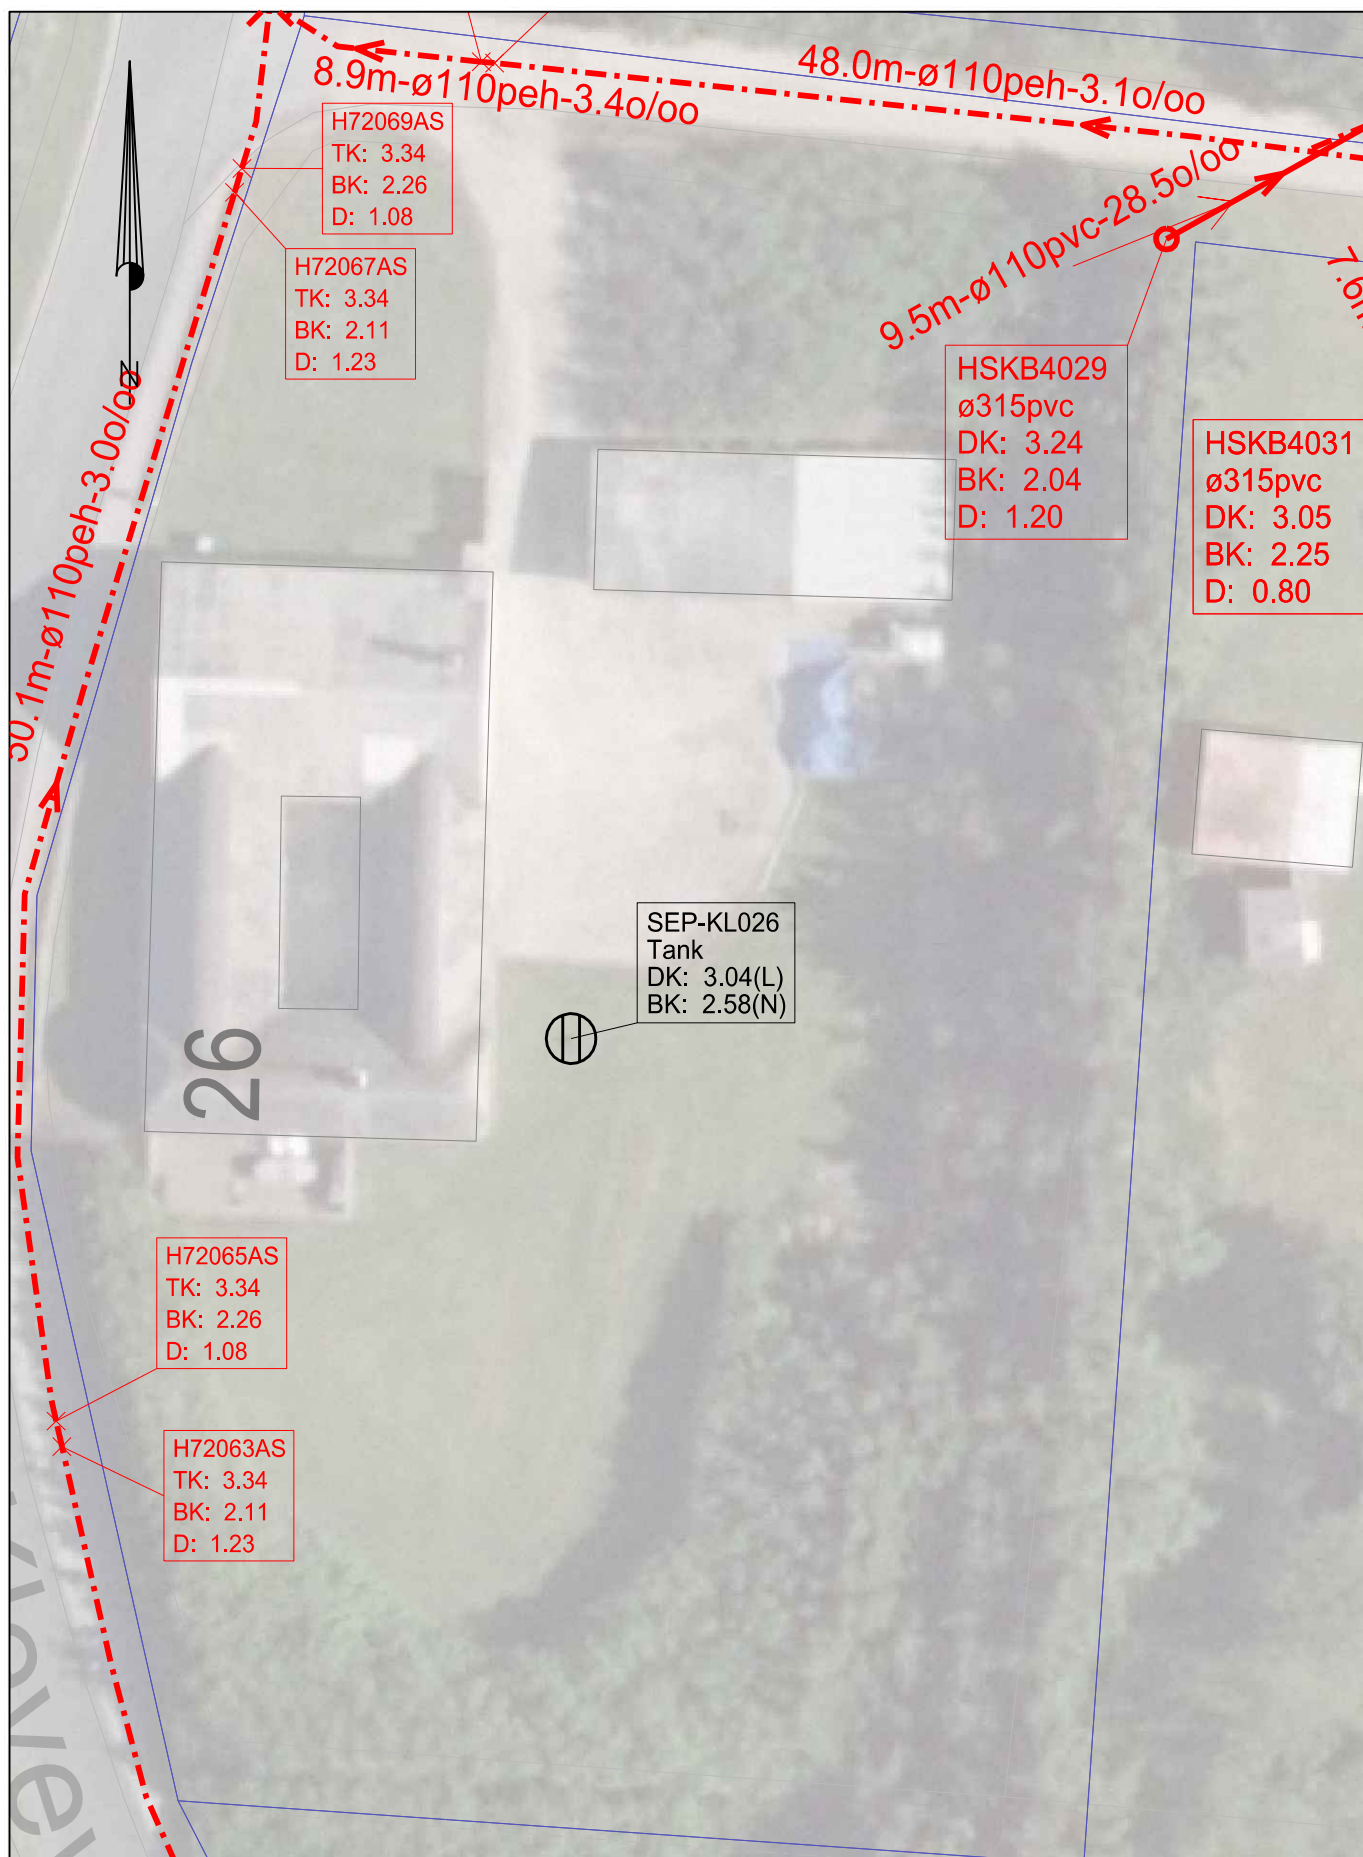

SIGNATURFORKLARING:

-  Septiktank
-  Skelbrønd
-  Stik, Ringkøbing-Skjern Forsyning
-  Privat stik
-  DK: Dækselkote
-  BK: Bundkote
-  Matrikelskel



Ringkøbing-Skjern Forsyning A/S

Ånumvej 28
6900 Skjern
Tlf.: 96 74 85 00
www.rsforssyning.dk

Projekt: Sommerhuskloakering, LodbjergHede Etape1

Projektleder: maan

Tegner: maan

Kotesystem: DVR90

FI: stikskitser.dgn

Stikskitse

Klevevej 26

Tegn. nr: 2

Mål: 1:300

Dato: 9. nov. 2021

Rev.: