


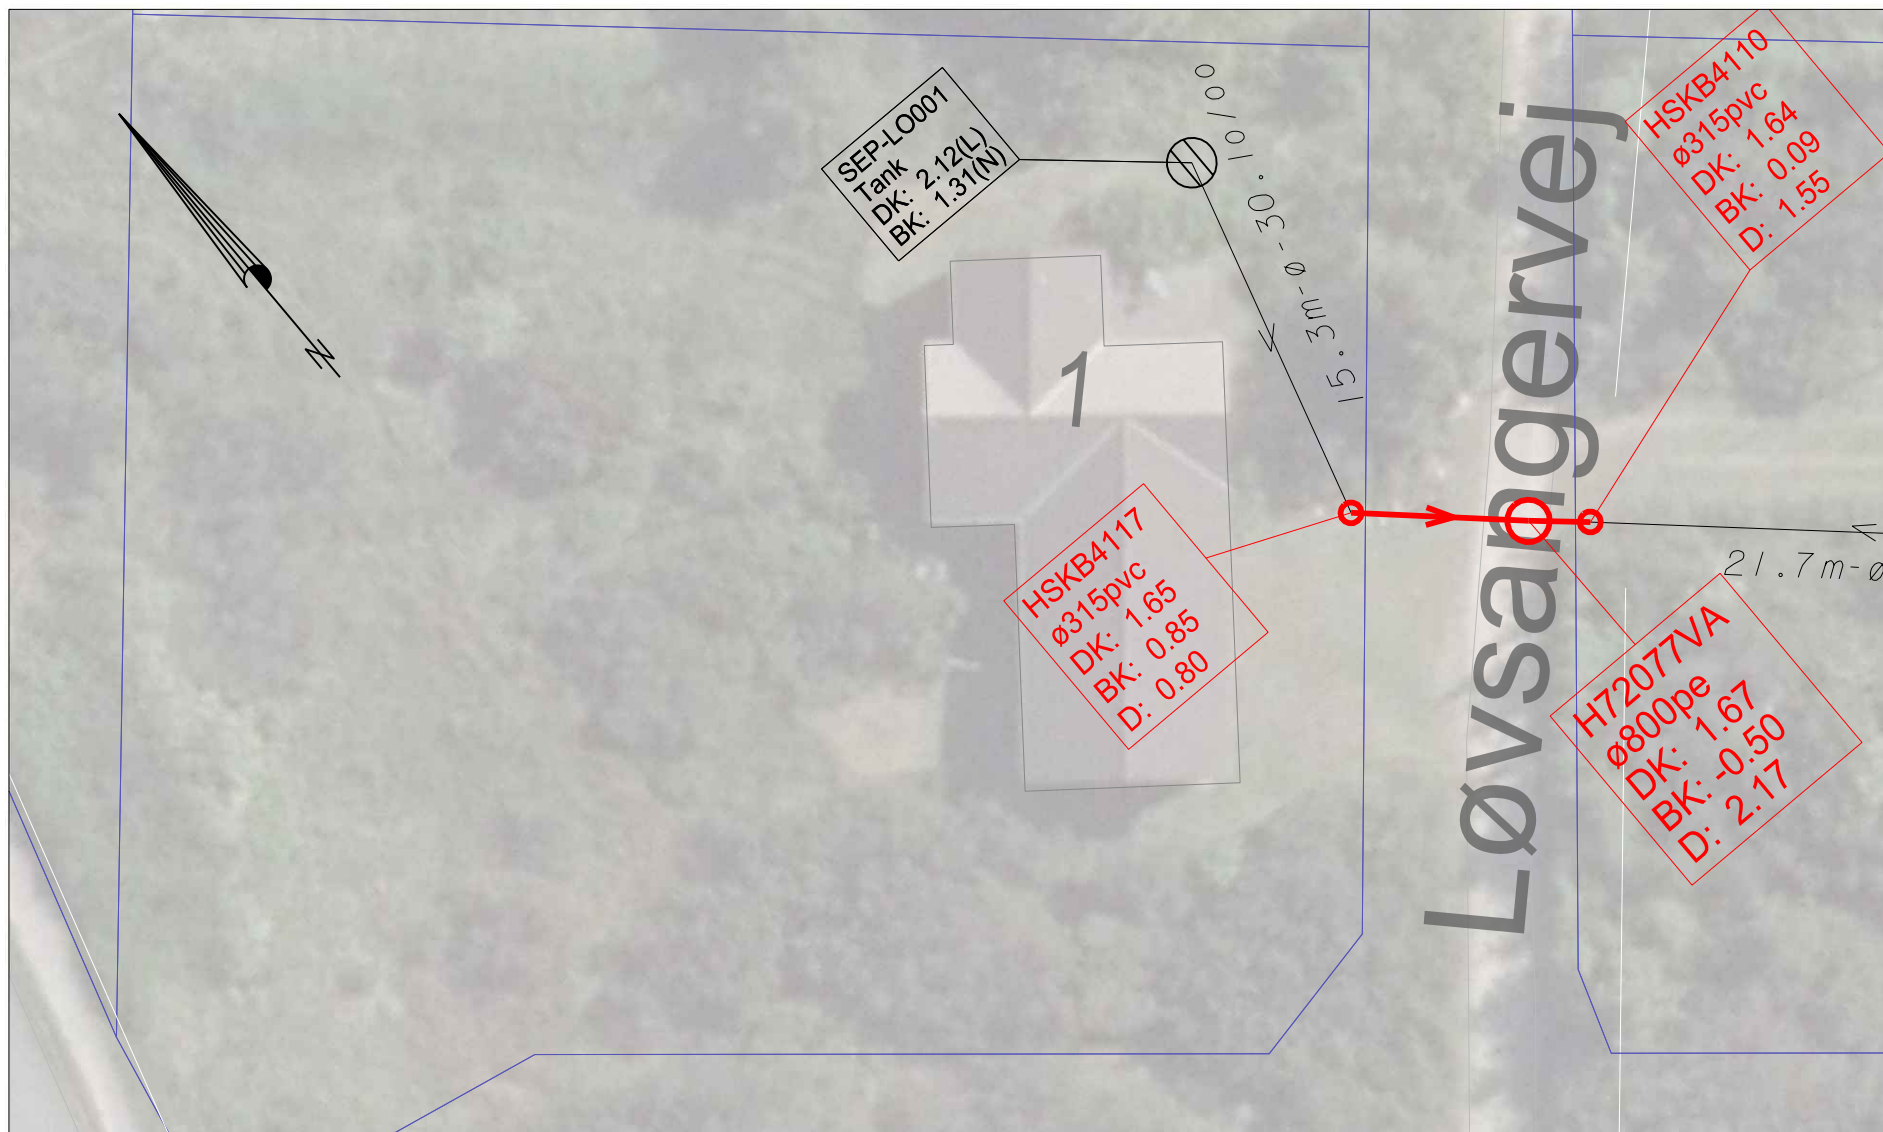

SIGNATURFORKLARING:

	Septiktank
	Skelbrønd
	Stik, Ringkøbing-Skjern Forsyning
	Privat stik
DK:	Dækselkote
BK:	Bundkote
	Matrikelstel



Ringkøbing-Skjern Forsyning A/S

Ånumvej 28
6900 Skjern
Tlf.: 96 74 85 00
www.rsforssynlmg.dk

Projekt: Sommerhuskloakering, Lodbjerg Hede Etape 1

Projektleder: maan

Stikskitse

Tegn. nr: 1

Tegner: maan

Løvsangervej 1

Mål: 1:300

Kotesystem: DVR90

Dato: 22. jun. 2020

fil: Lodbjerg_Hede_1.dgn

Rev.: 31. maj 2021