


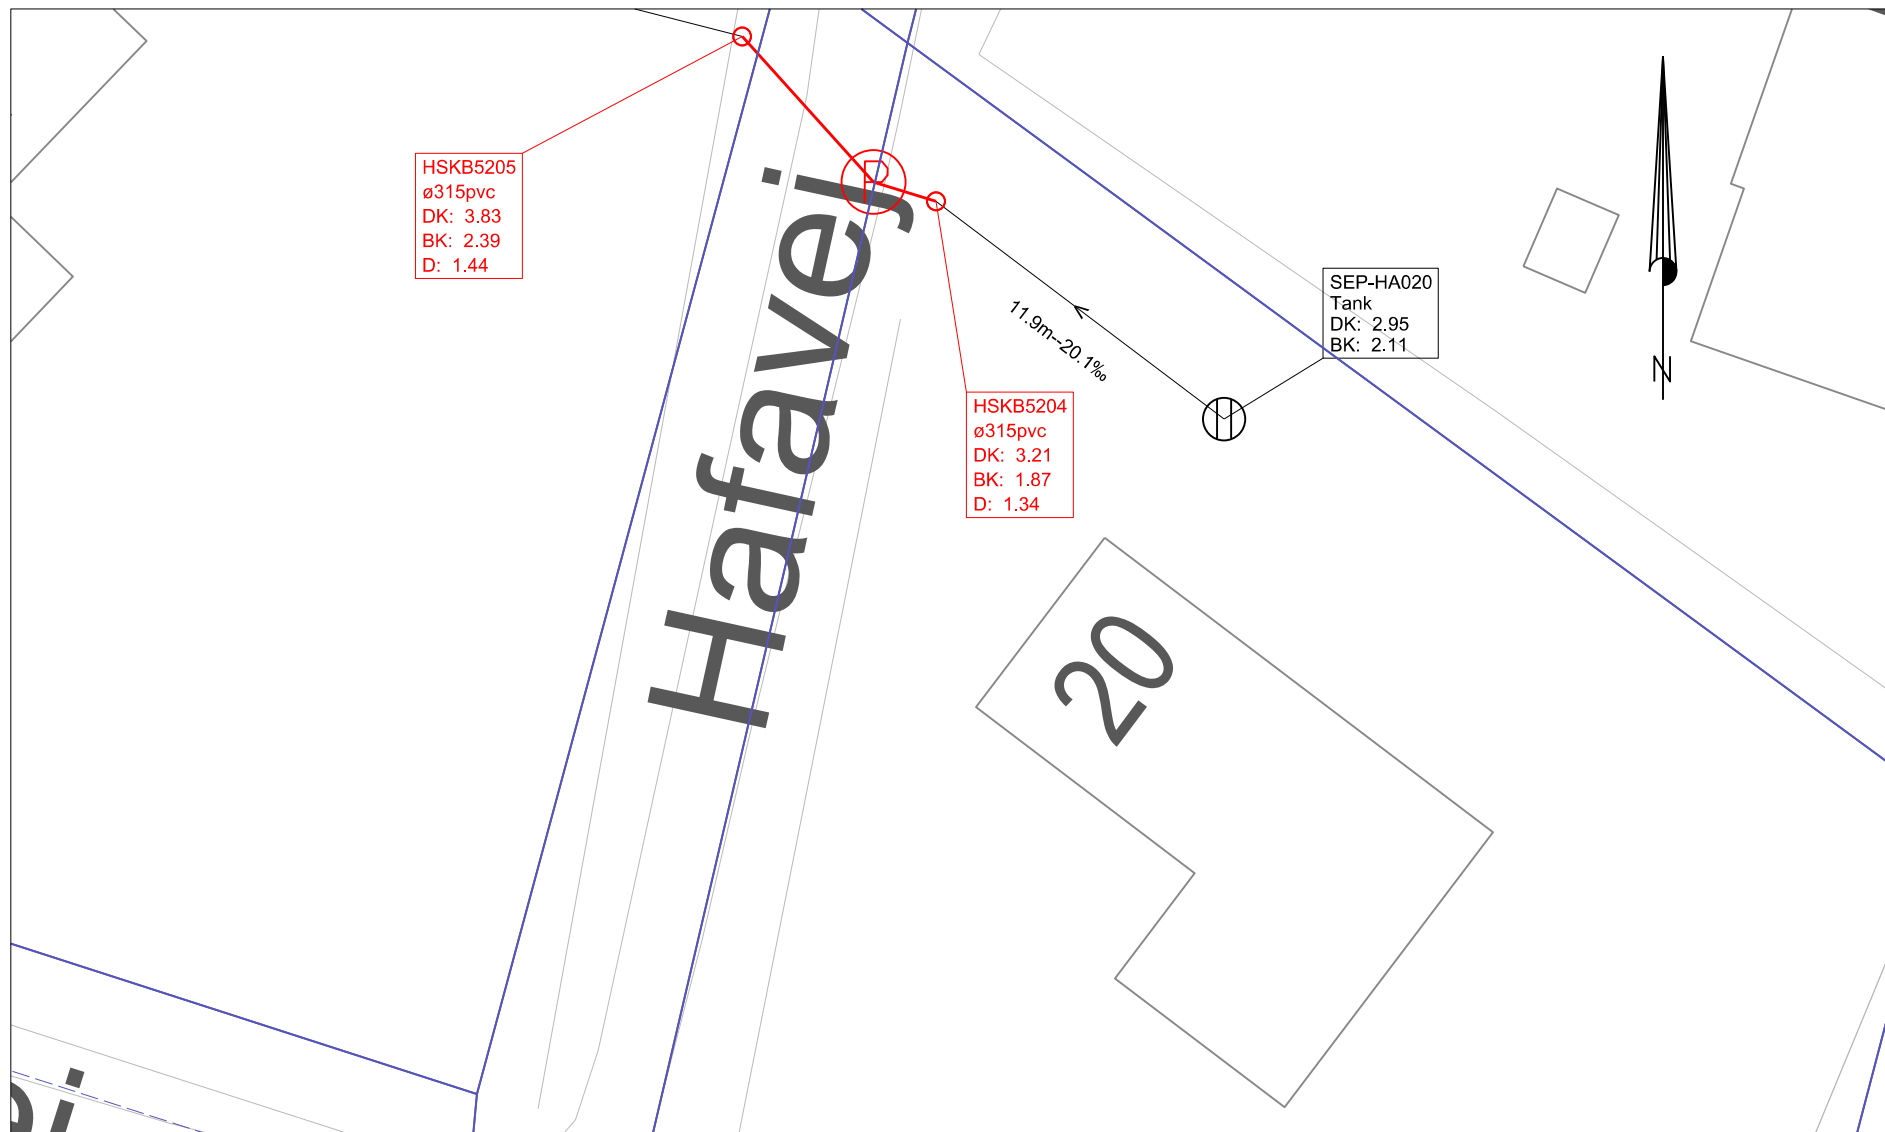

SIGNATURFORKLARING:

	Septiktank
	Skelbrønd
	Stik, Ringkøbing-Skjern Forsyning
	Privat stik
DK:	Dækselkote
BK:	Bundkote
	Matrikelskel og Vejudlæg



Ringkøbing-Skjern Forsyning A/S

Ånumvej 28
6900 Skjern
Tlf.: 96 74 85 00
www.rsforssyning.dk

Projekt: Sommerhuskloakering, Søndervig Etape 1

Projektleder: maan

Stikskitse

Tegn. nr: 1

Tegner: maan

Hafavej 20

Mål: 1:250

Kotesystem: DVR90

Dato: 26. jun. 2023

Fil: stikskitser.dgn

Rev.: