


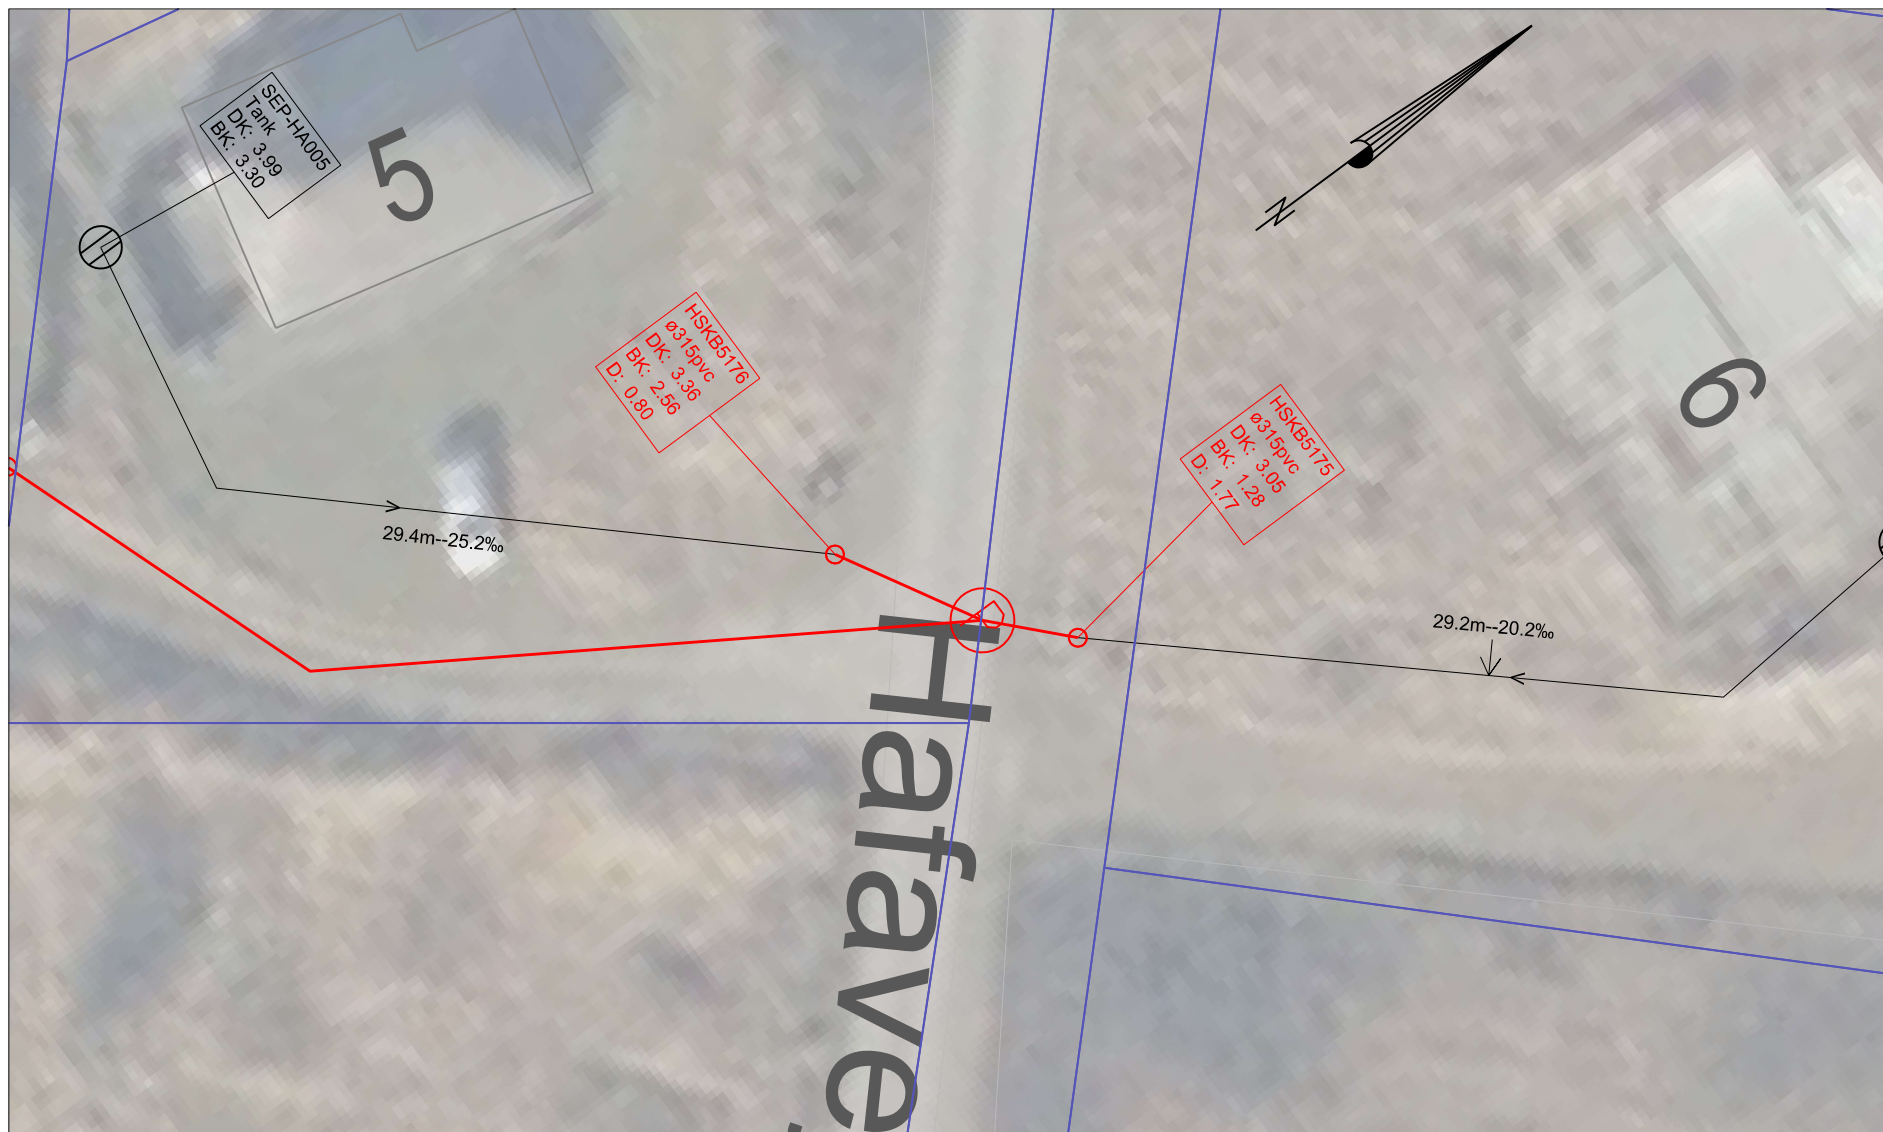

SIGNATURFORKLARING:

-  Septiktank
-  Skelbrønd
-  Stik, Ringkøbing-Skjern Forsyning
-  Privat stik
- DK: Dækselkote
- BK: Bundkote
-  Matrikelskel og Vejudlæg



Ringkøbing-Skjern Forsyning A/S

Ånumvej 28
6900 Skjern
Tlf.: 96 74 85 00
www.rsforssyning.dk

Projekt: Sommerhuskloakering, Søndervig Etape 1

Projektleder: maan	Stikskitse	Tegn. nr: 1
Tegner: maan	Hafavej 5	Mål: 1:250
Kotesystem: DVR90		Dato: 28. jun. 2023
Fil: stikskitser.dgn		Rev.: