


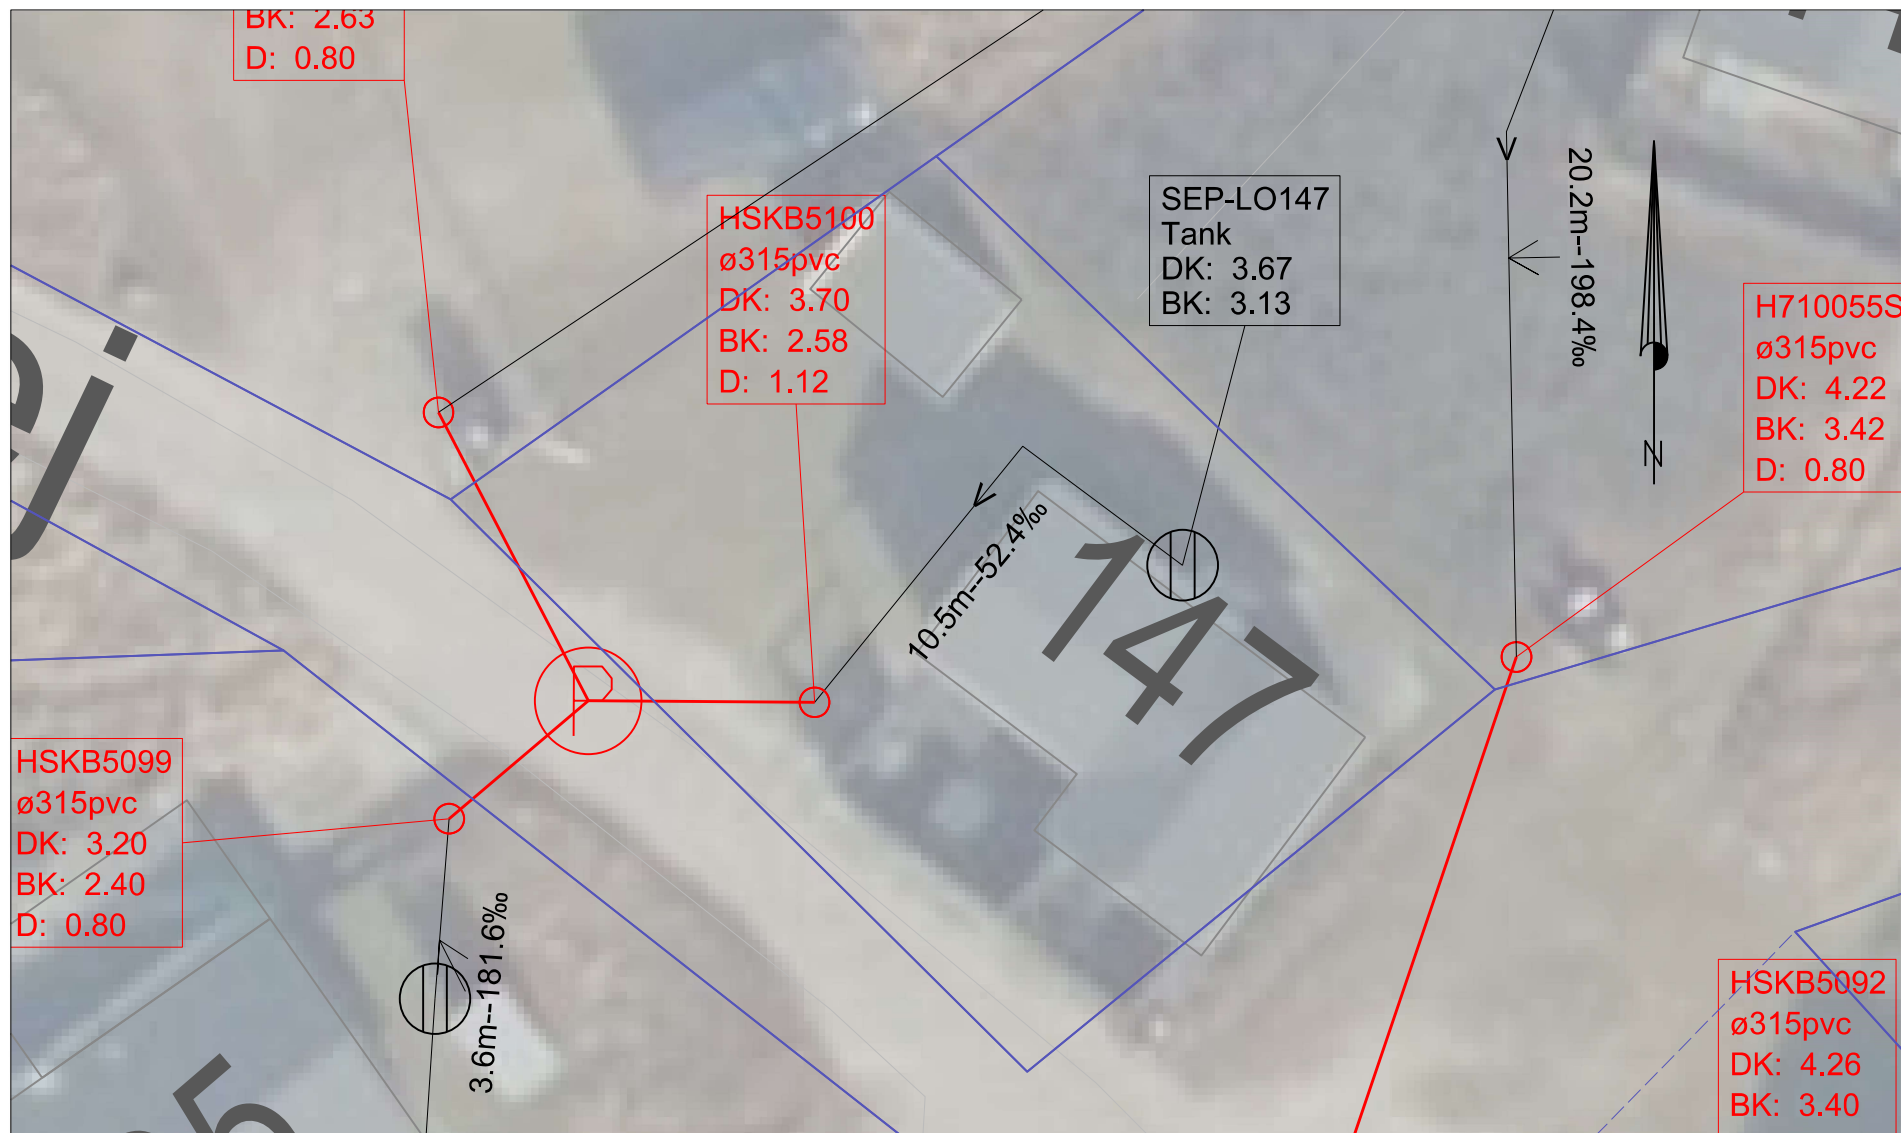

SIGNATURFORKLARING:

- Septiktank
- Skelbrønd
- Stik, Ringkøbing-Skjern Forsyning
- Privat stik
- DK: Dækselkote
- BK: Bundkote
- Matrikelskel og Vejudlæg



Ringkøbing-Skjern Forsyning A/S

Ånumvej 28
6900 Skjern
Tlf.: 96 74 85 00
www.rsforssyning.dk

Projekt: Sommerhuskloakering, Søndervig Etape 1

Projektleder: maan
Tegner: maan
Kotesystem: DVR90
Fil: stikskitser.dgn

Stikskitse
Lodbergsvej 147

Tegn. nr: 1
Mål: 1:150
Dato: 4. jul. 2023
Rev.: