


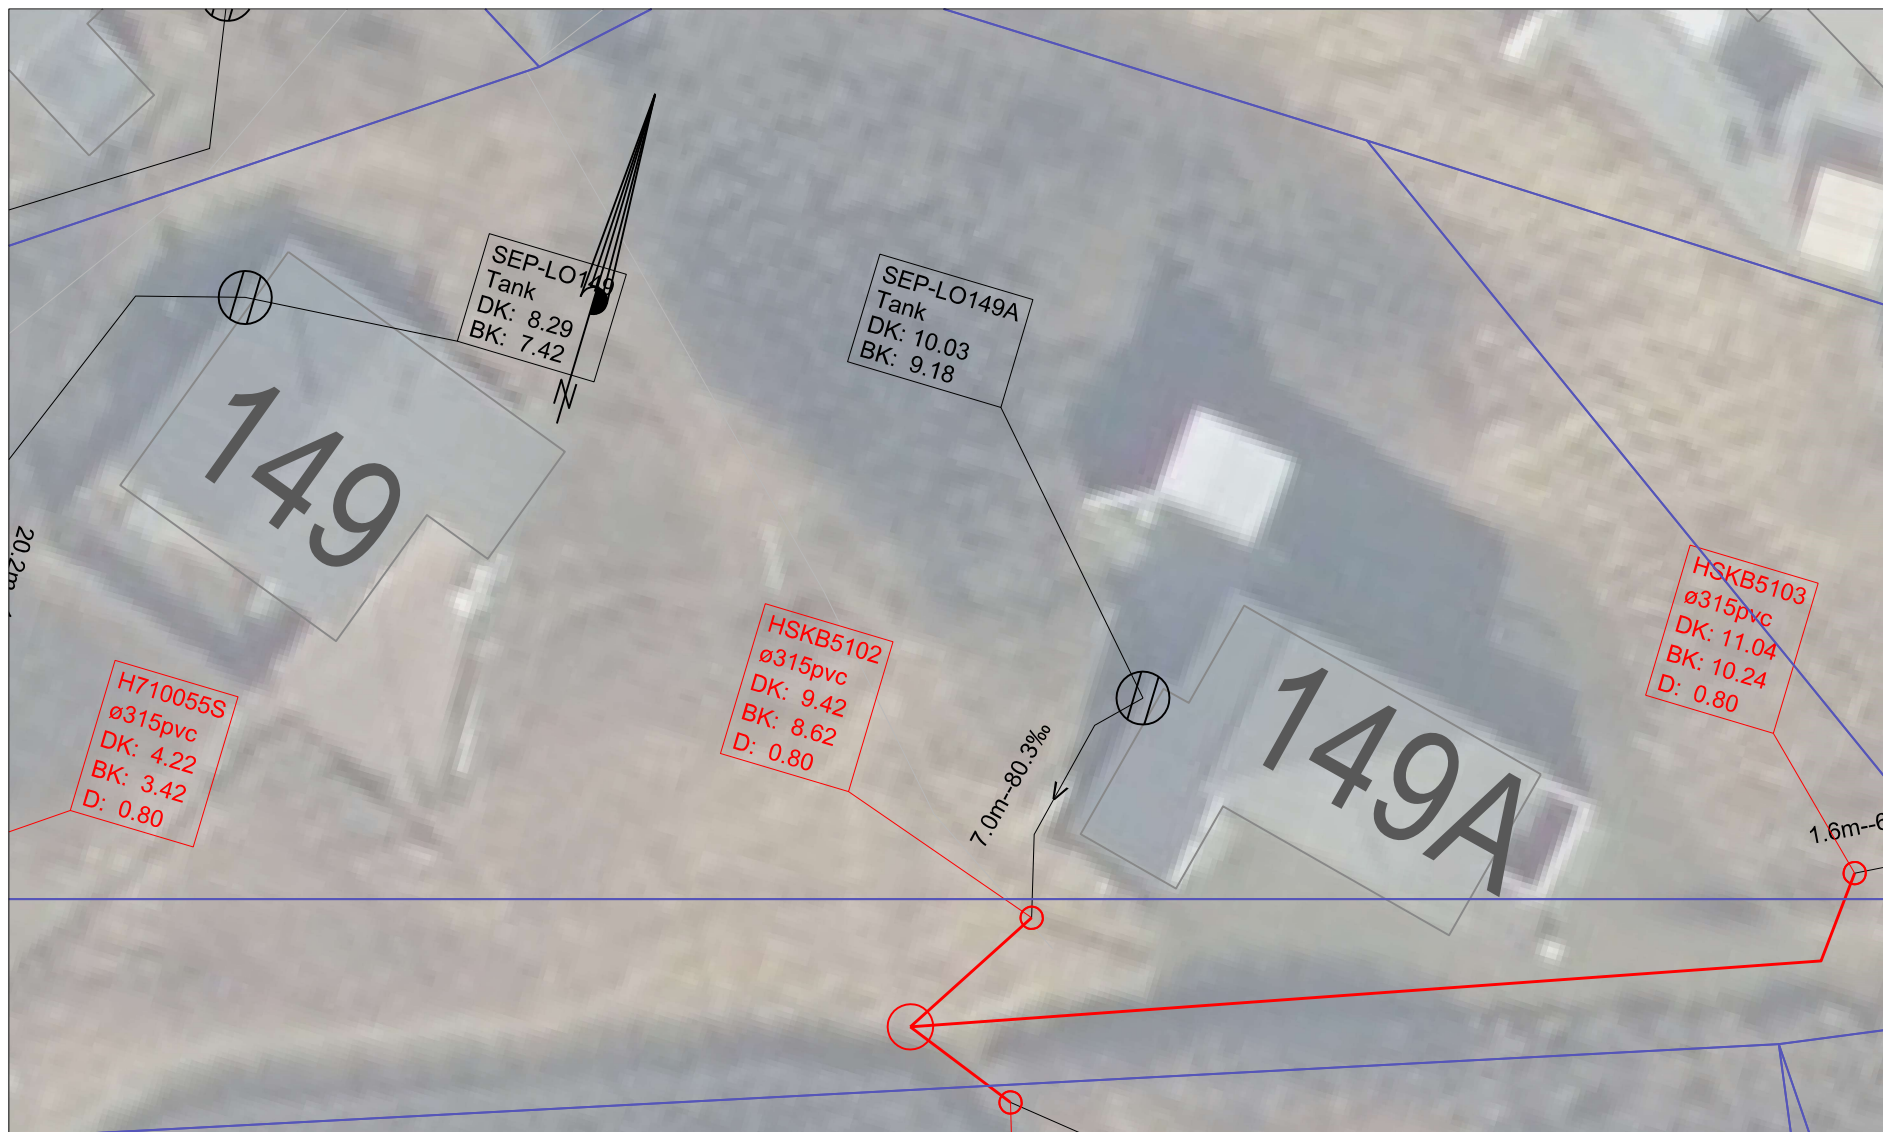

SIGNATURFORKLARING:

-  Septiktank
-  Skelbrønd
-  Stik, Ringkøbing-Skjern Forsyning
-  Privat stik
- DK: Dækselkote
- BK: Bundkote
-  Matrikelstel og Vejudlæg



**Ringkøbing-Skjern Forsyning A/S**

Ånumvej 28  
6900 Skjern  
Tlf.: 96 74 85 00  
[www.rsforssyning.dk](http://www.rsforssyning.dk)

**Projekt:** Sommerhuskloakering, Søndervej Etape 1

**Projektleder:** maan

Stikskitse

**Tegn. nr:** 1

**Tegner:** maan

Lodbergsvej 149A

**Mål:** 1:200

**Kotesystem:** DVR90

**Dato:** 4. jul. 2023

**Fil:** stikskitser.dgn

**Rev.:**