


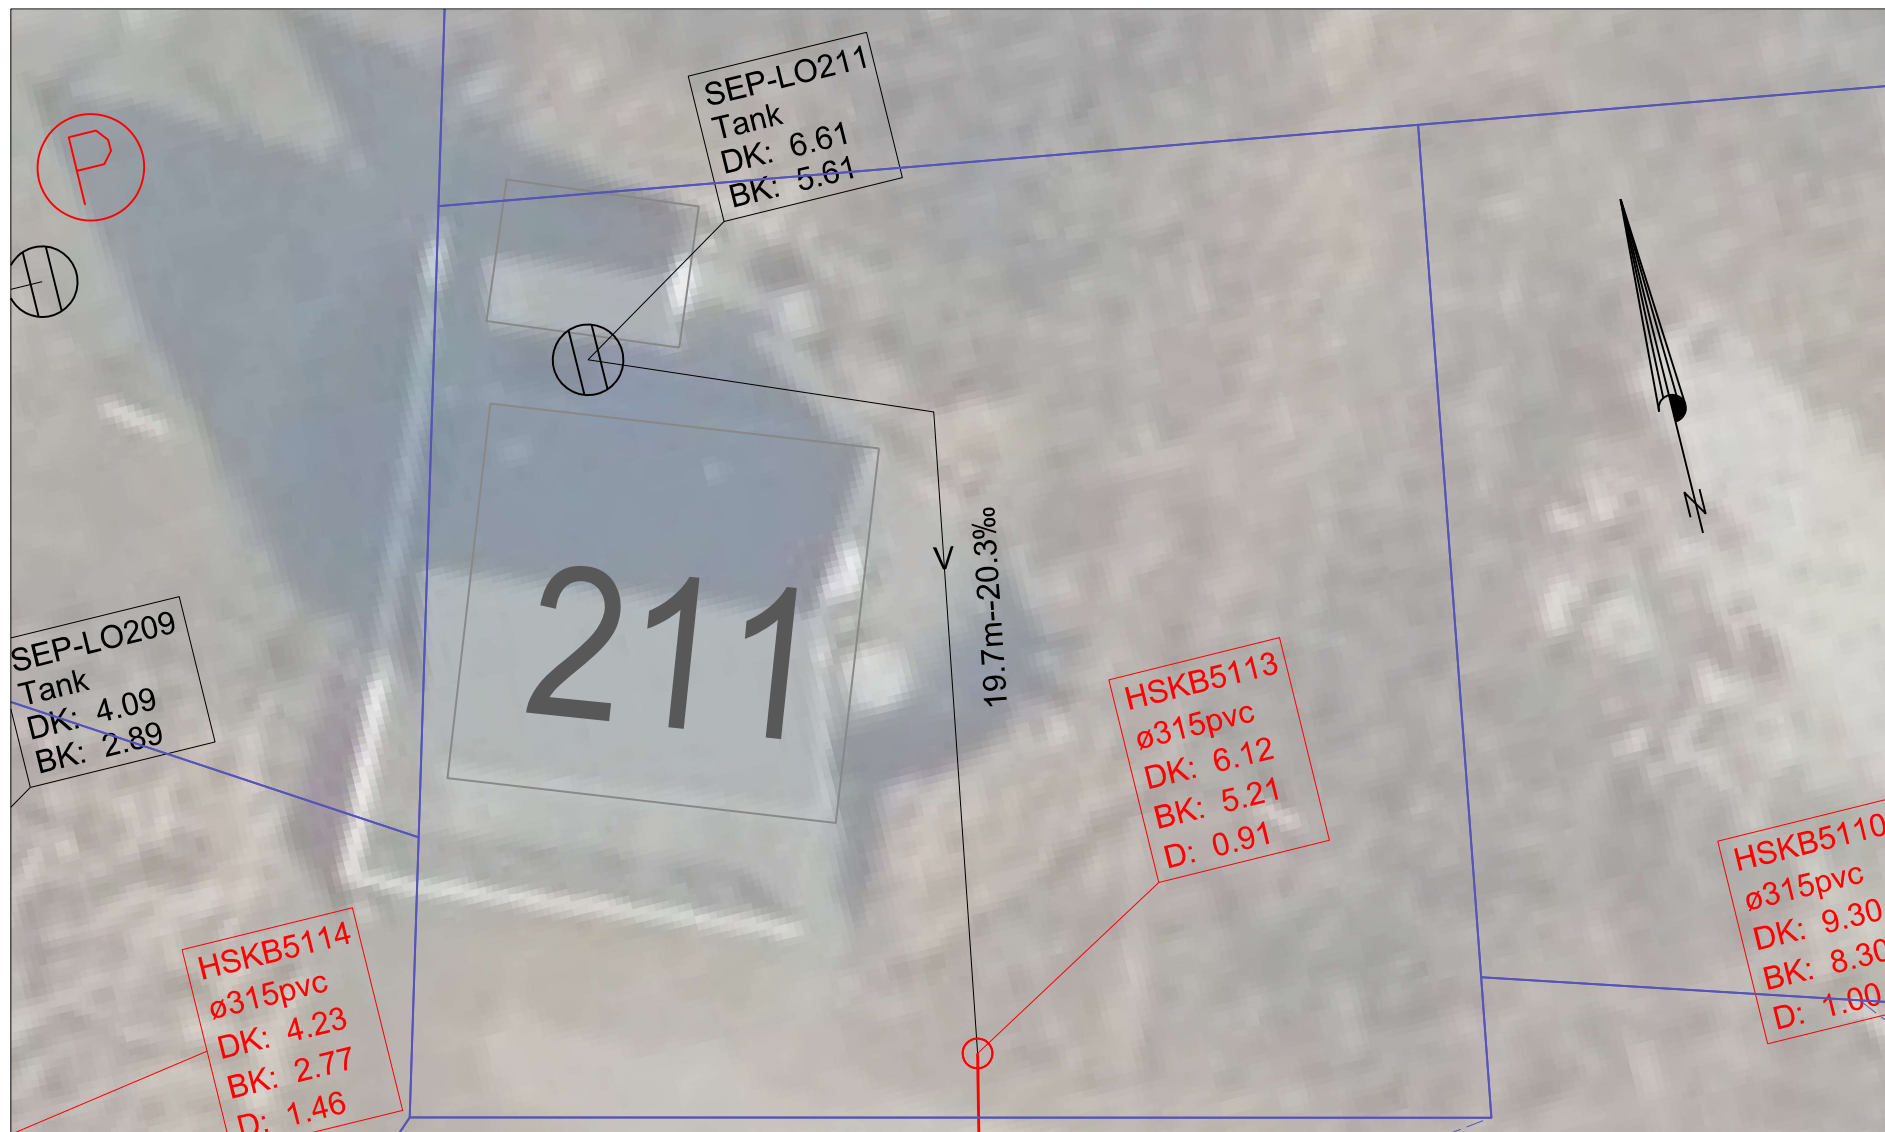

SIGNATURFORKLARING:

	Septiktank
	Skelbrønd
	Stik, Ringkøbing-Skjern Forsyning
	Privat stik
DK:	Dækselkote
BK:	Bundkote
	Matrikelskel og Vejudlæg



Ringkøbing-Skjern Forsyning A/S

Ånumvej 28
6900 Skjern
Tlf.: 96 74 85 00
www.rsforssyning.dk

Projekt: Sommerhusloakering, Søndervig Etape 1

Projektleder: maan	Stikskitse	Tegn. nr: 1
Tegner: maan	Lodbergsvej 211	Mål: 1:150
Kotesystem: DVR90		Dato: 4. jul. 2023
Fil: stikskitser.dgn		Rev.: