


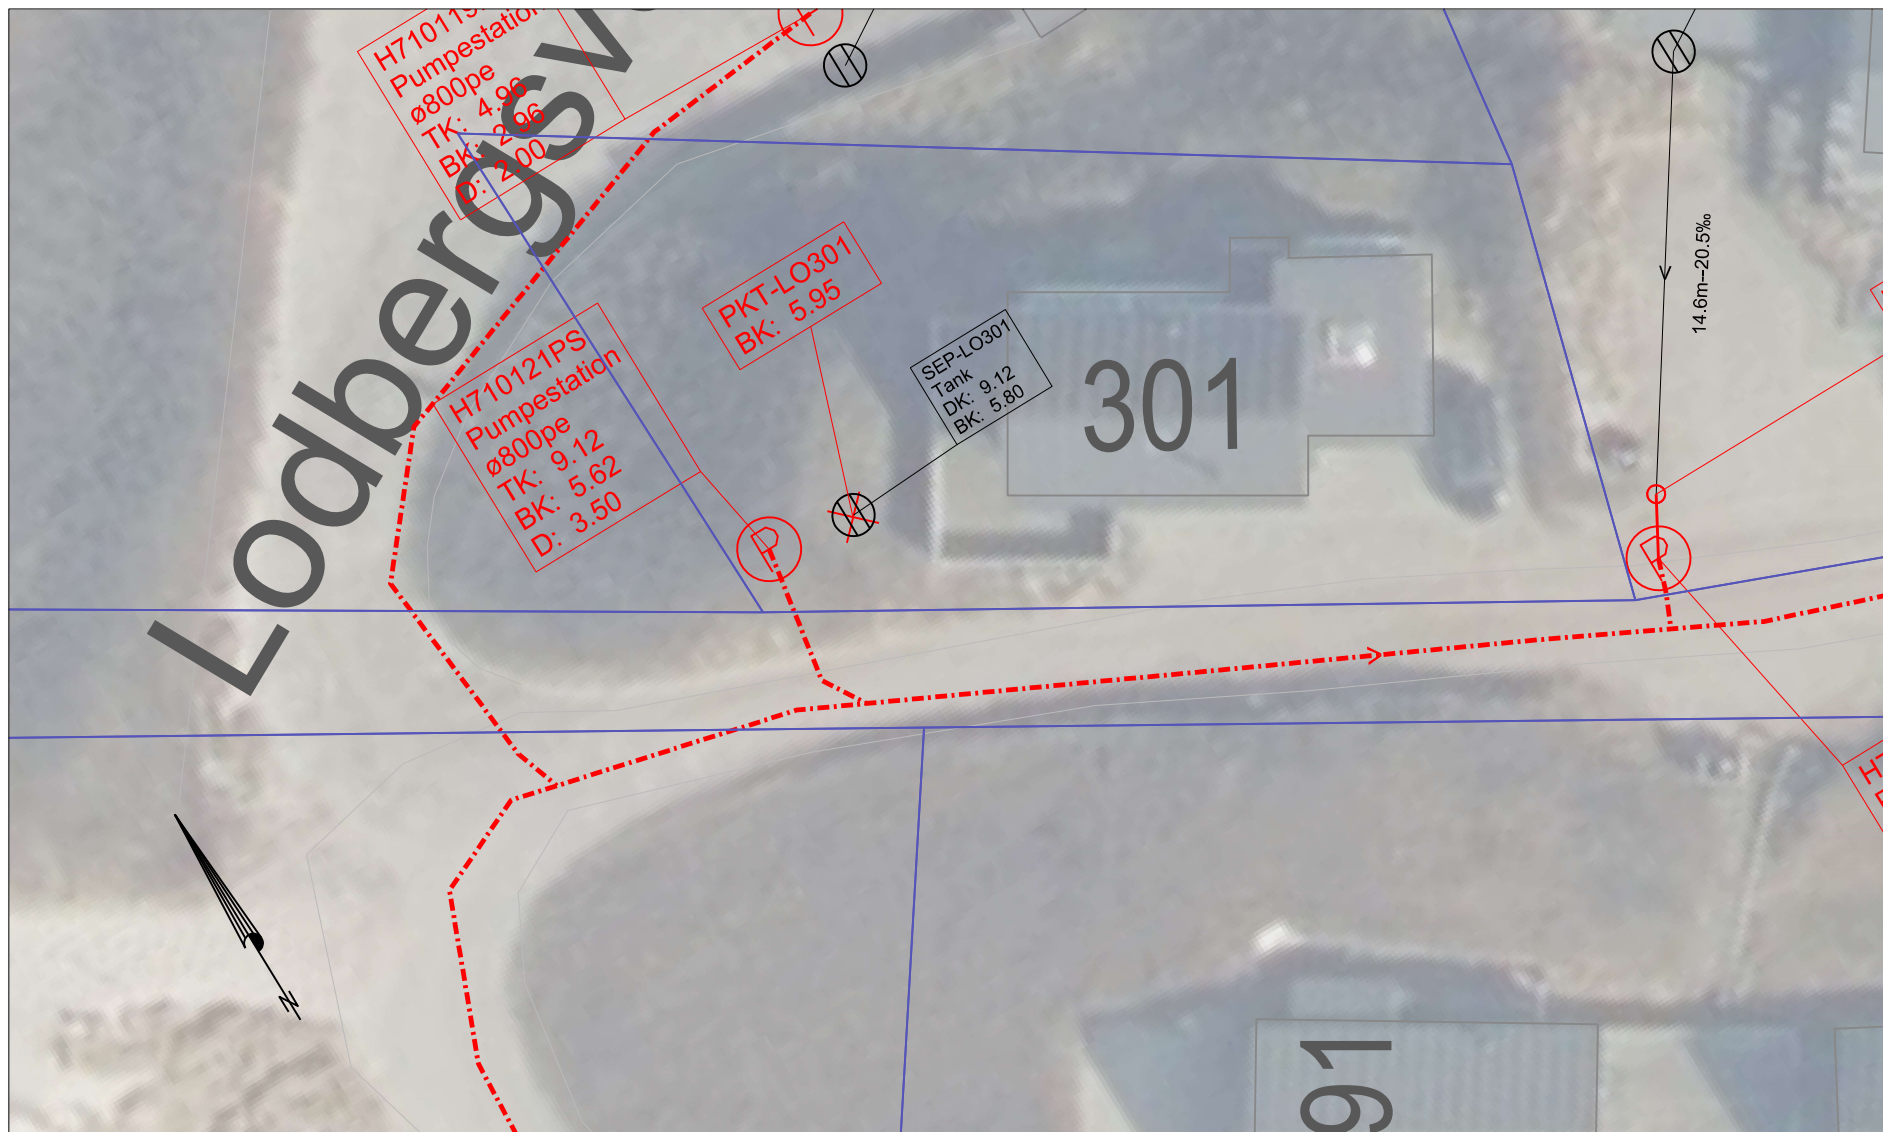

SIGNATURFORKLARING:

- Septiktank
- Skelbrønd
- Stik, Ringkøbing-Skjern Forsyning
- Privat stik
- DK: Dækselkote
- BK: Bundkote
- Matrikelstel og Vejudlæg



Ringkøbing-Skjern Forsyning A/S

Ånumvej 28
6900 Skjern
Tlf.: 96 74 85 00
www.rsforssyning.dk

Projekt: Sommerhuskloakering, Søndervig Etape 1

Projektleder: maan

Stikskitse

Tegn. nr: 1

Tegner: maan

Lodbergsvej 301

Mål: 1:250

Kotesystem: DVR90

Dato: 5. jul. 2023

fil: stikskitser.dgn

Rev.: