


Sletten

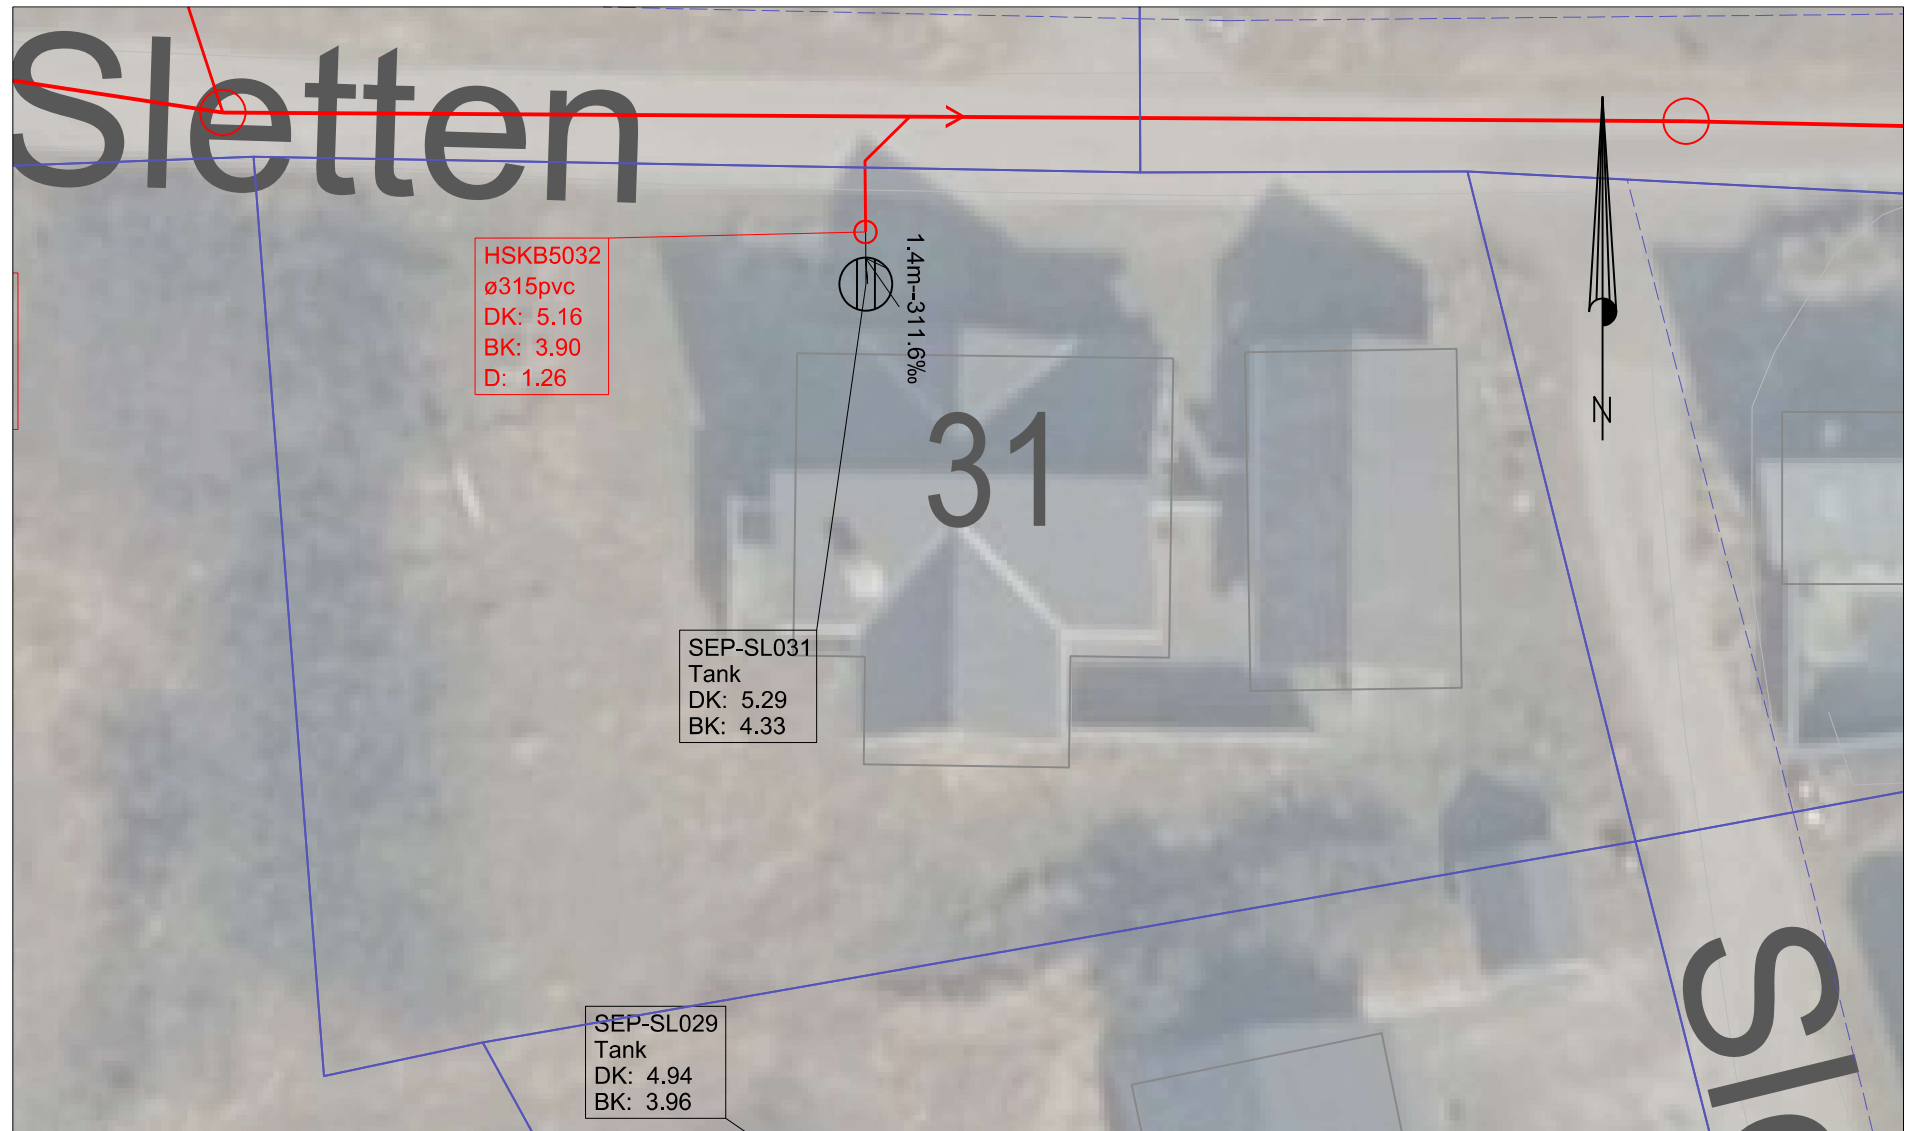






HSKB5032
ø315pvc
DK: 5.16
BK: 3.90
D: 1.26

1.4m--311.6‰

SEP-SL031
Tank
DK: 5.29
BK: 4.33

SEP-SL029
Tank
DK: 4.94
BK: 3.96

SIGNATURFORKLARING:

-  Septiktank
-  Skelbrønd
-  Stik, Ringkøbing-Skjern Forsyning
-  Privat stik
- DK: Dækselkote
- BK: Bundkote
-  Matrikelskel og Vejudlæg



Ringkøbing-Skjern Forsyning A/S

Ånumvej 28
6900 Skjern
Tlf.: 96 74 85 00
www.rsforssyning.dk

Projekt: Sommerhuskloakering, Søndervig Etape 1

Projektleder: maan	Stikskitse	Tegn. nr: 1
Tegner: maan	Sletten 31	Mål: 1:200
Kotesystem: DVR90		Dato: 3. jul. 2023
Fil: stikskitser.dgn		Rev.: