


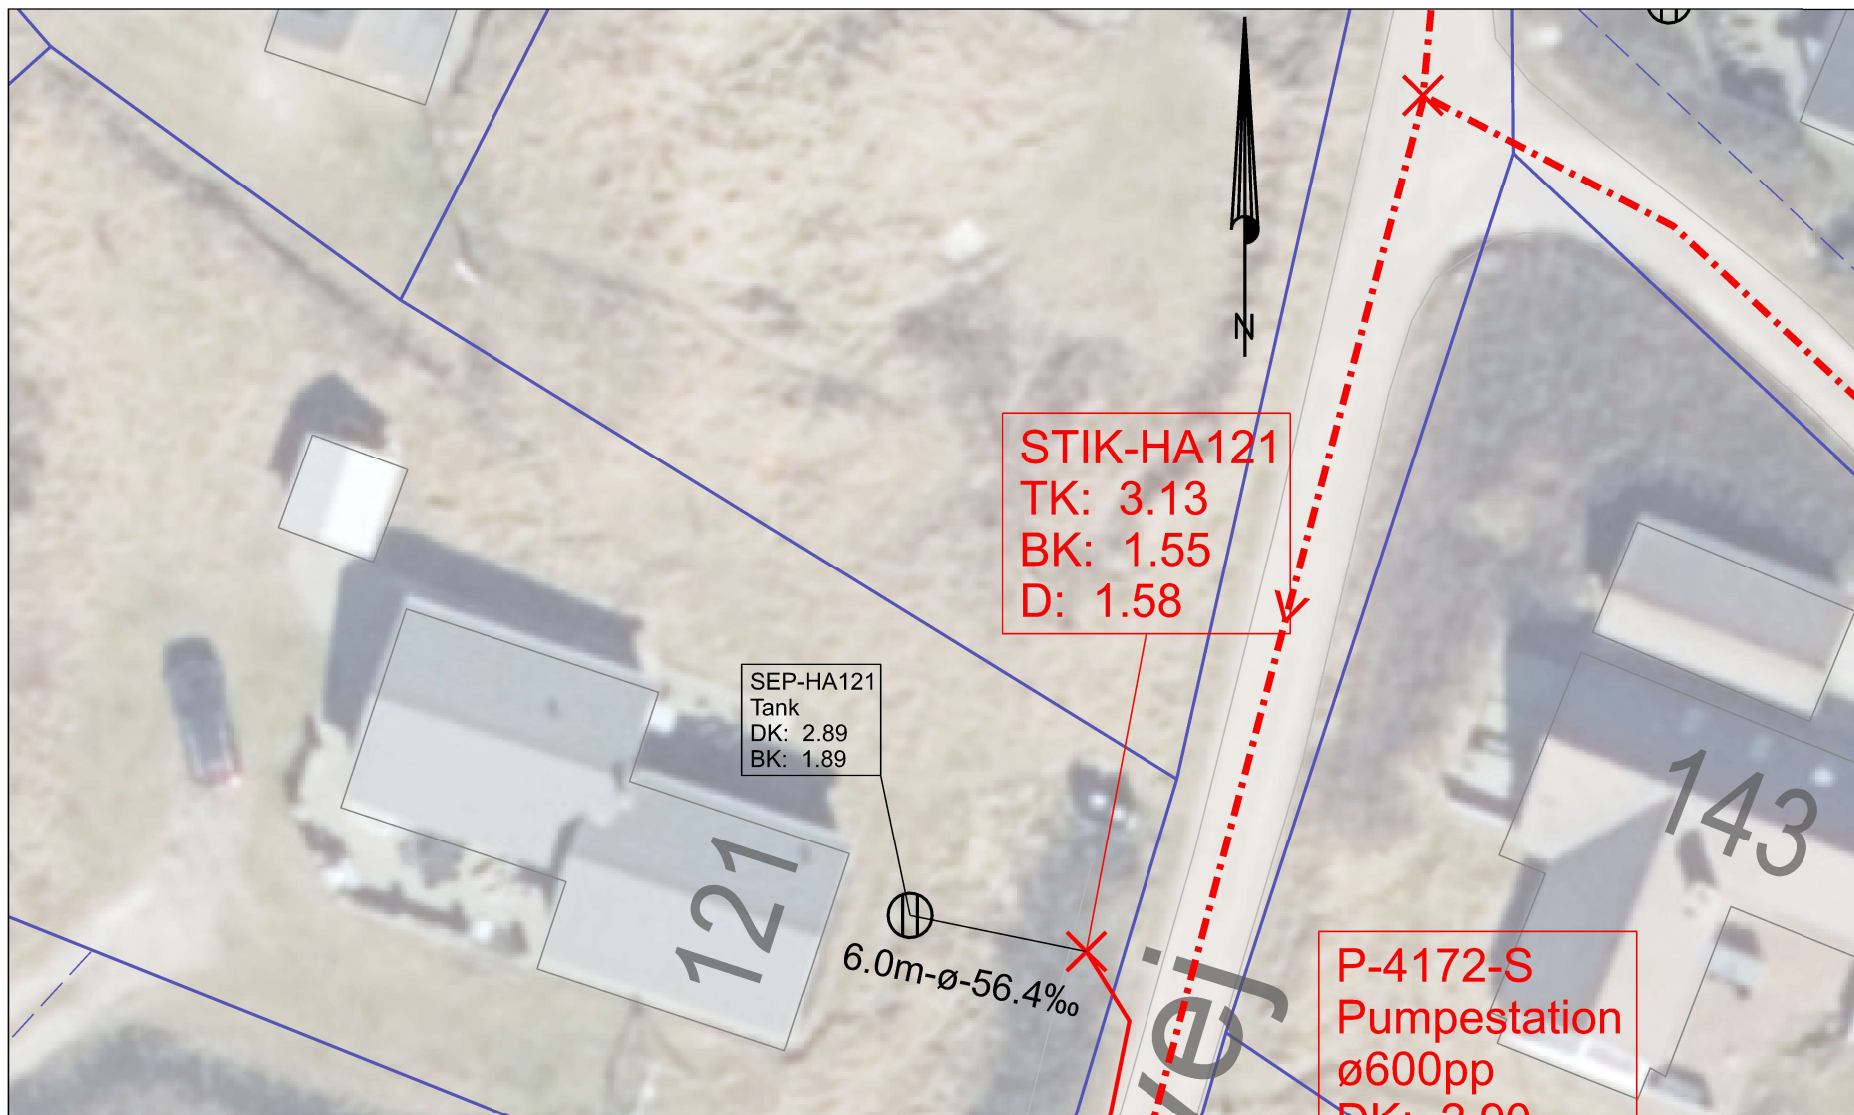

SIGNATURFORKLARING:

- Septiktank
- Tilslutningspunkt
- Stik, Ringkøbing-Skjern Forsyning
- Privat stik
- DK: Dækselkote
- BK: Bundkote
- Matrikelskel og Vejudlæg



Ringkøbing-Skjern Forsyning A/S

Ånumvej 28
6900 Skjern
Tlf.: 96 74 85 00
www.rsforssyning.dk

Projekt: Sommerhusloakering, Søndervig Etape 1

Projektleder: maan

Stikskitse

Tegn. nr: 121

Tegner: maan

Hafavej 121

Mål: 1:250

Kotesystem: DVR90

Dato: 22. okt. 2024

Fil: stikskitser.dgn

Rev.: