


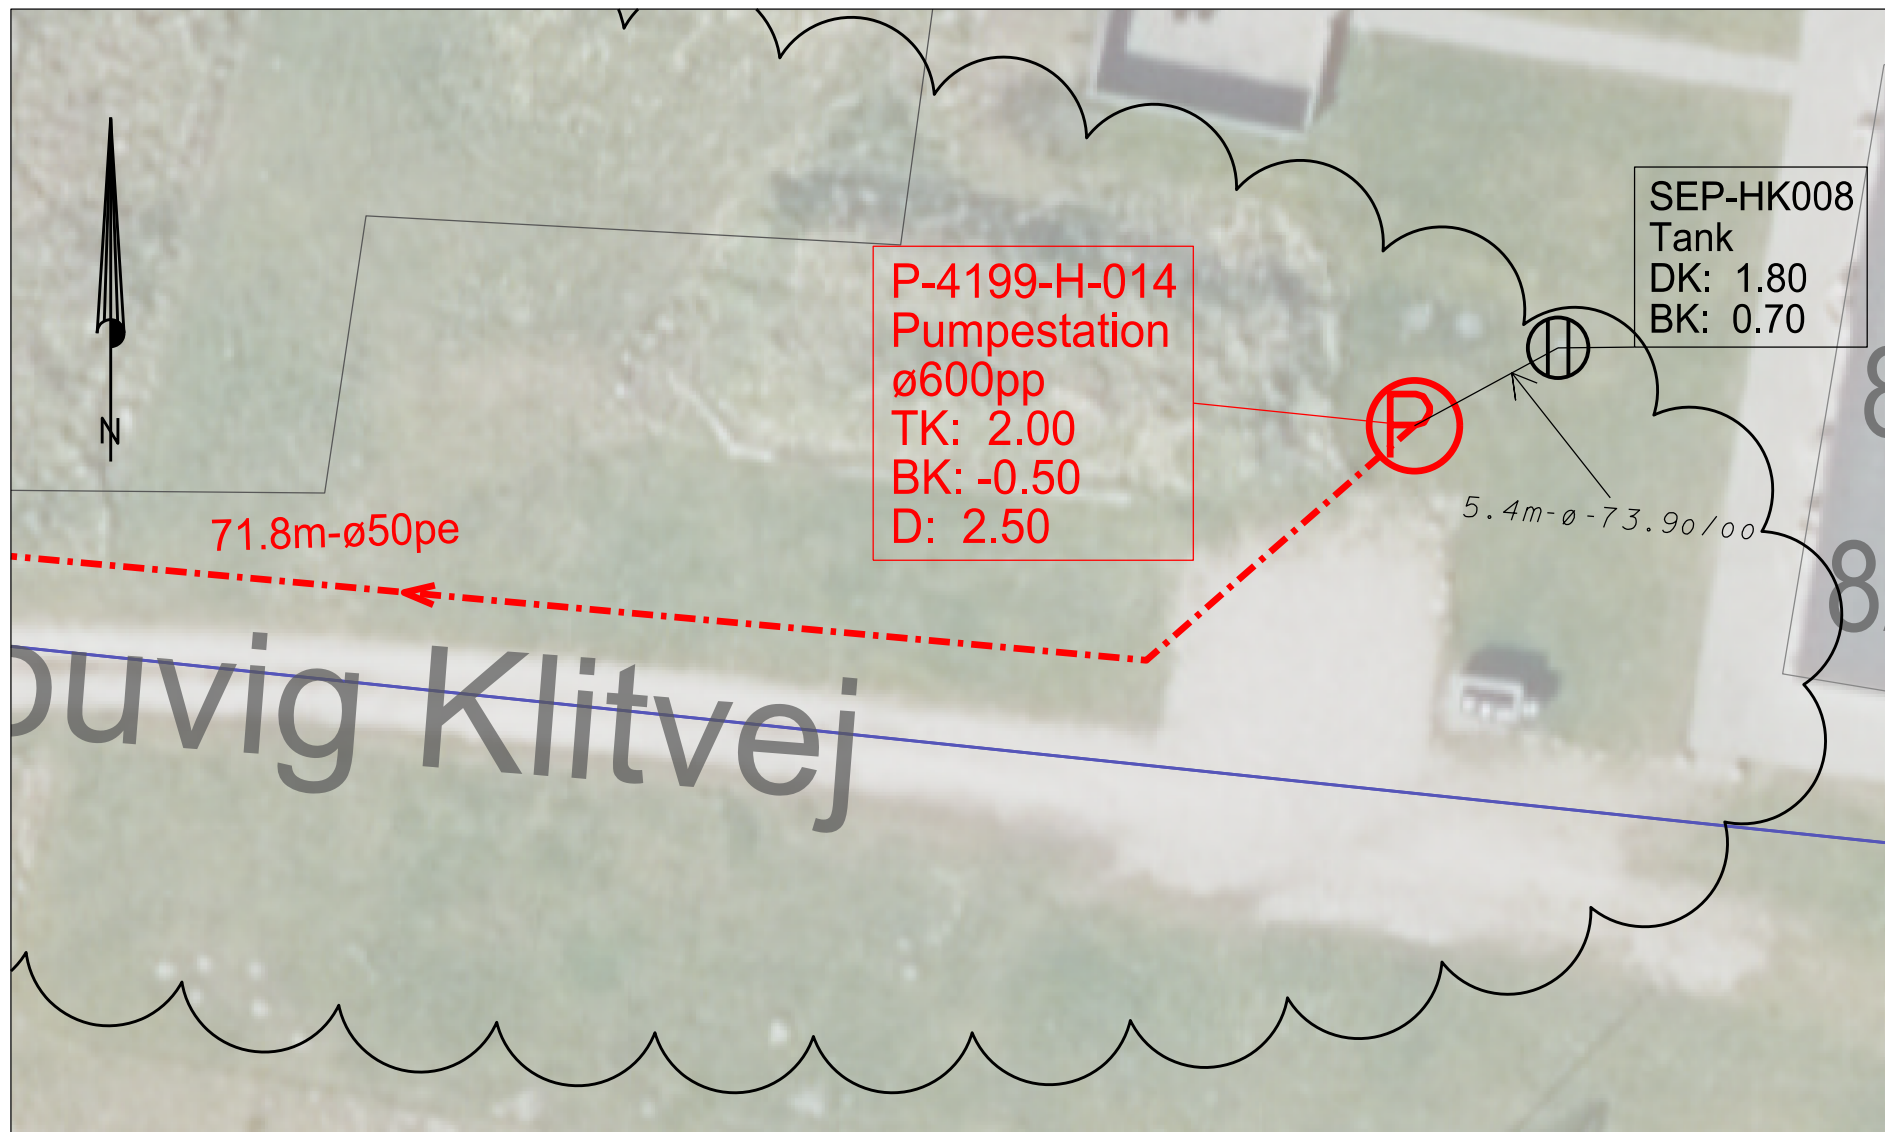

SIGNATURFORKLARING:

	Septiktank
	Tilslutningspunkt
	Stik, Ringkøbing-Skjern Forsyning
	Privat stik
DK:	Dækselkote
BK:	Bundkote
	Matrikelskel og Vejudlæg



Ringkøbing-Skjern Forsyning A/S

Ånumvej 28
6900 Skjern
Tlf.: 96 74 85 00
www.rsforstning.dk

Projekt: Sommerhuskloakering, Søndervig Etape 2

Projektleder: saml

Stikskitse

Tegn. nr: 1

Tegner: saml

Houvig Klitvej 8

Mål: 1:250

Kotesystem: DVR90

Dato: 11. mar. 2025

Fil: stikskitser.dgn

Rev.: A 01. maj. 2025