


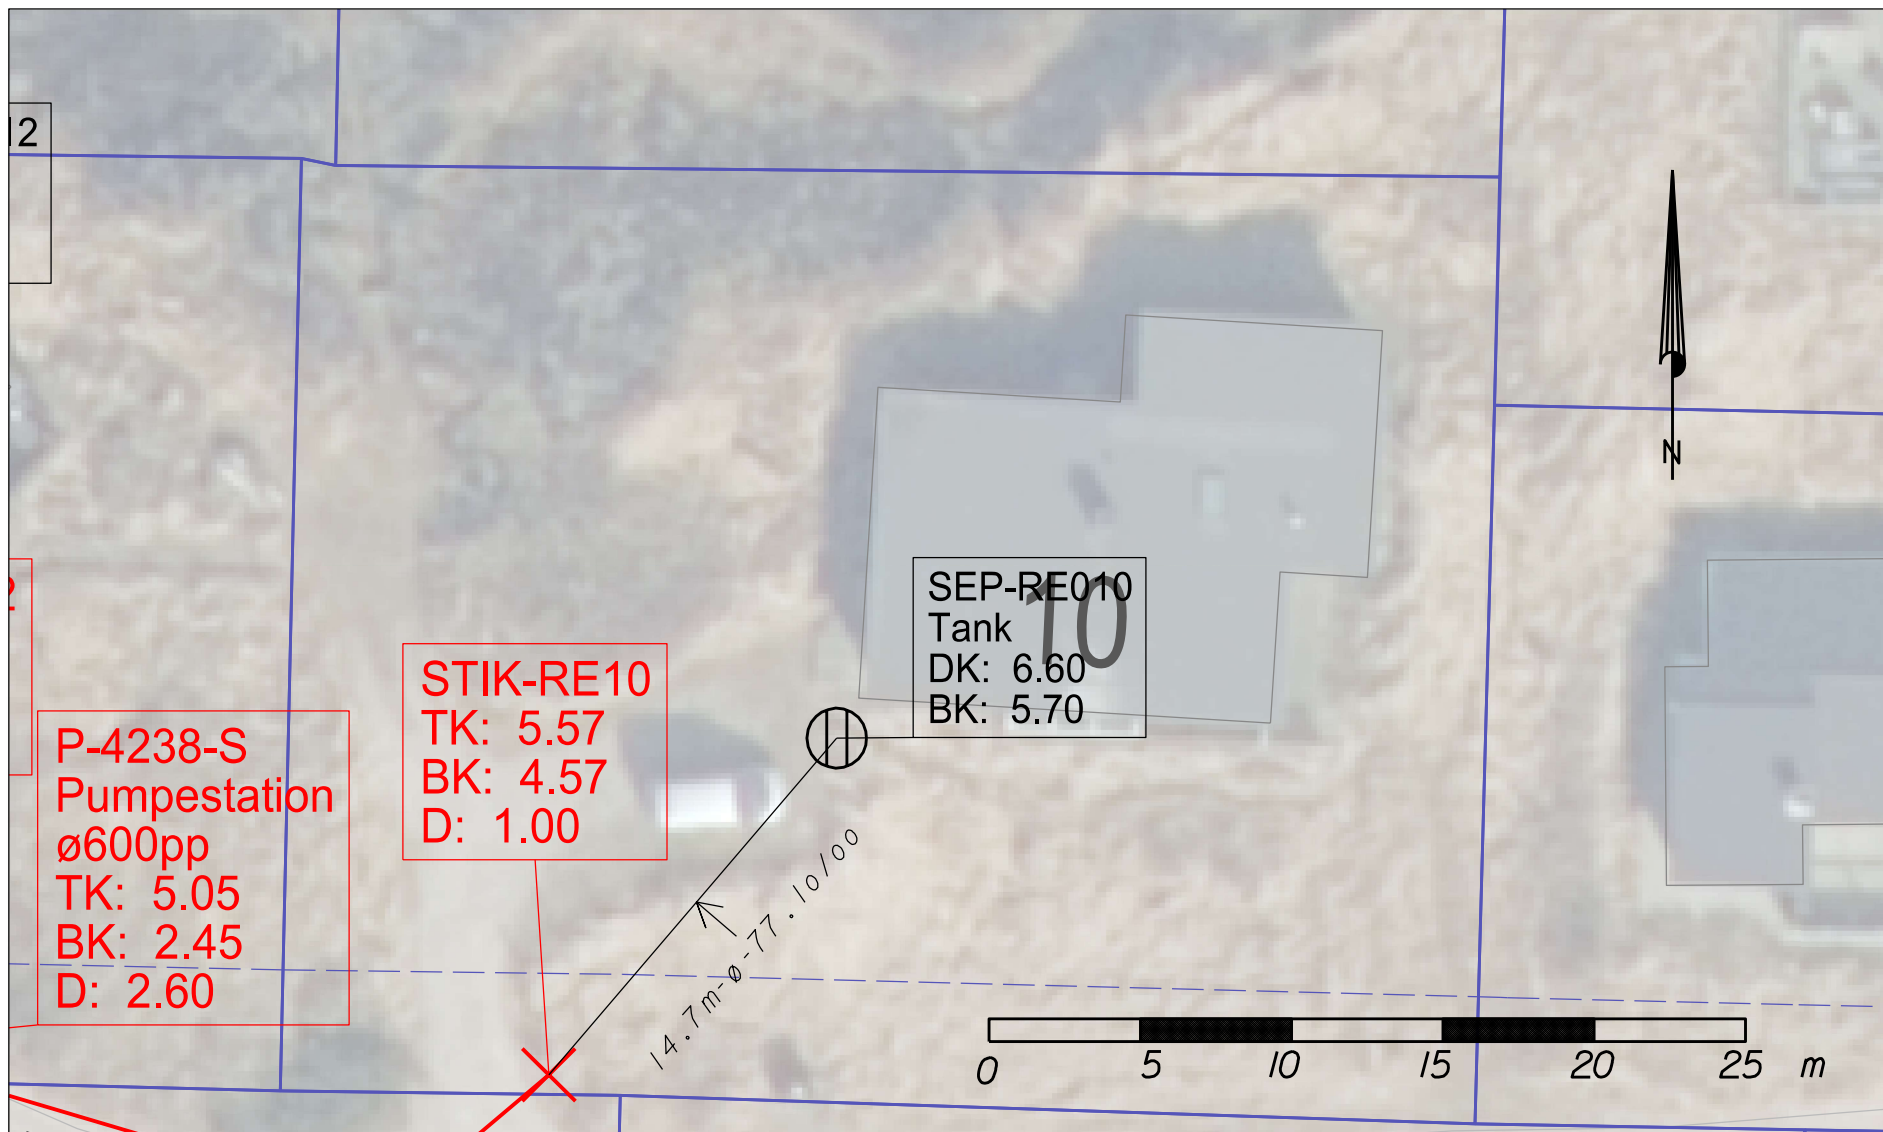

SIGNATURFORKLARING:

-  Septiktank
-  Tilslutningspunkt
-  Stik, Ringkøbing-Skjern Forsyning
-  Privat stik
- DK: Dækselkote
- BK: Bundkote
-  Matrikelskel og Vejudlæg



Ringkøbing-Skjern Forsyning A/S

Ånumvej 28
6900 Skjern
Tlf.: 96 74 85 00
www.rsforssyning.dk

Projekt: Sommerhuskloakering, Søndervig Etape 2

Projektleder: sami

Stikskitse

Tegn. nr: 1

Tegner: sami

Regnsavedalen 10

Mål: 1:250

Kotesystem: DVR90

Dato: 17. sep. 2024

fil: stikskitser.dgn

Rev.: 9. jan. 2025