


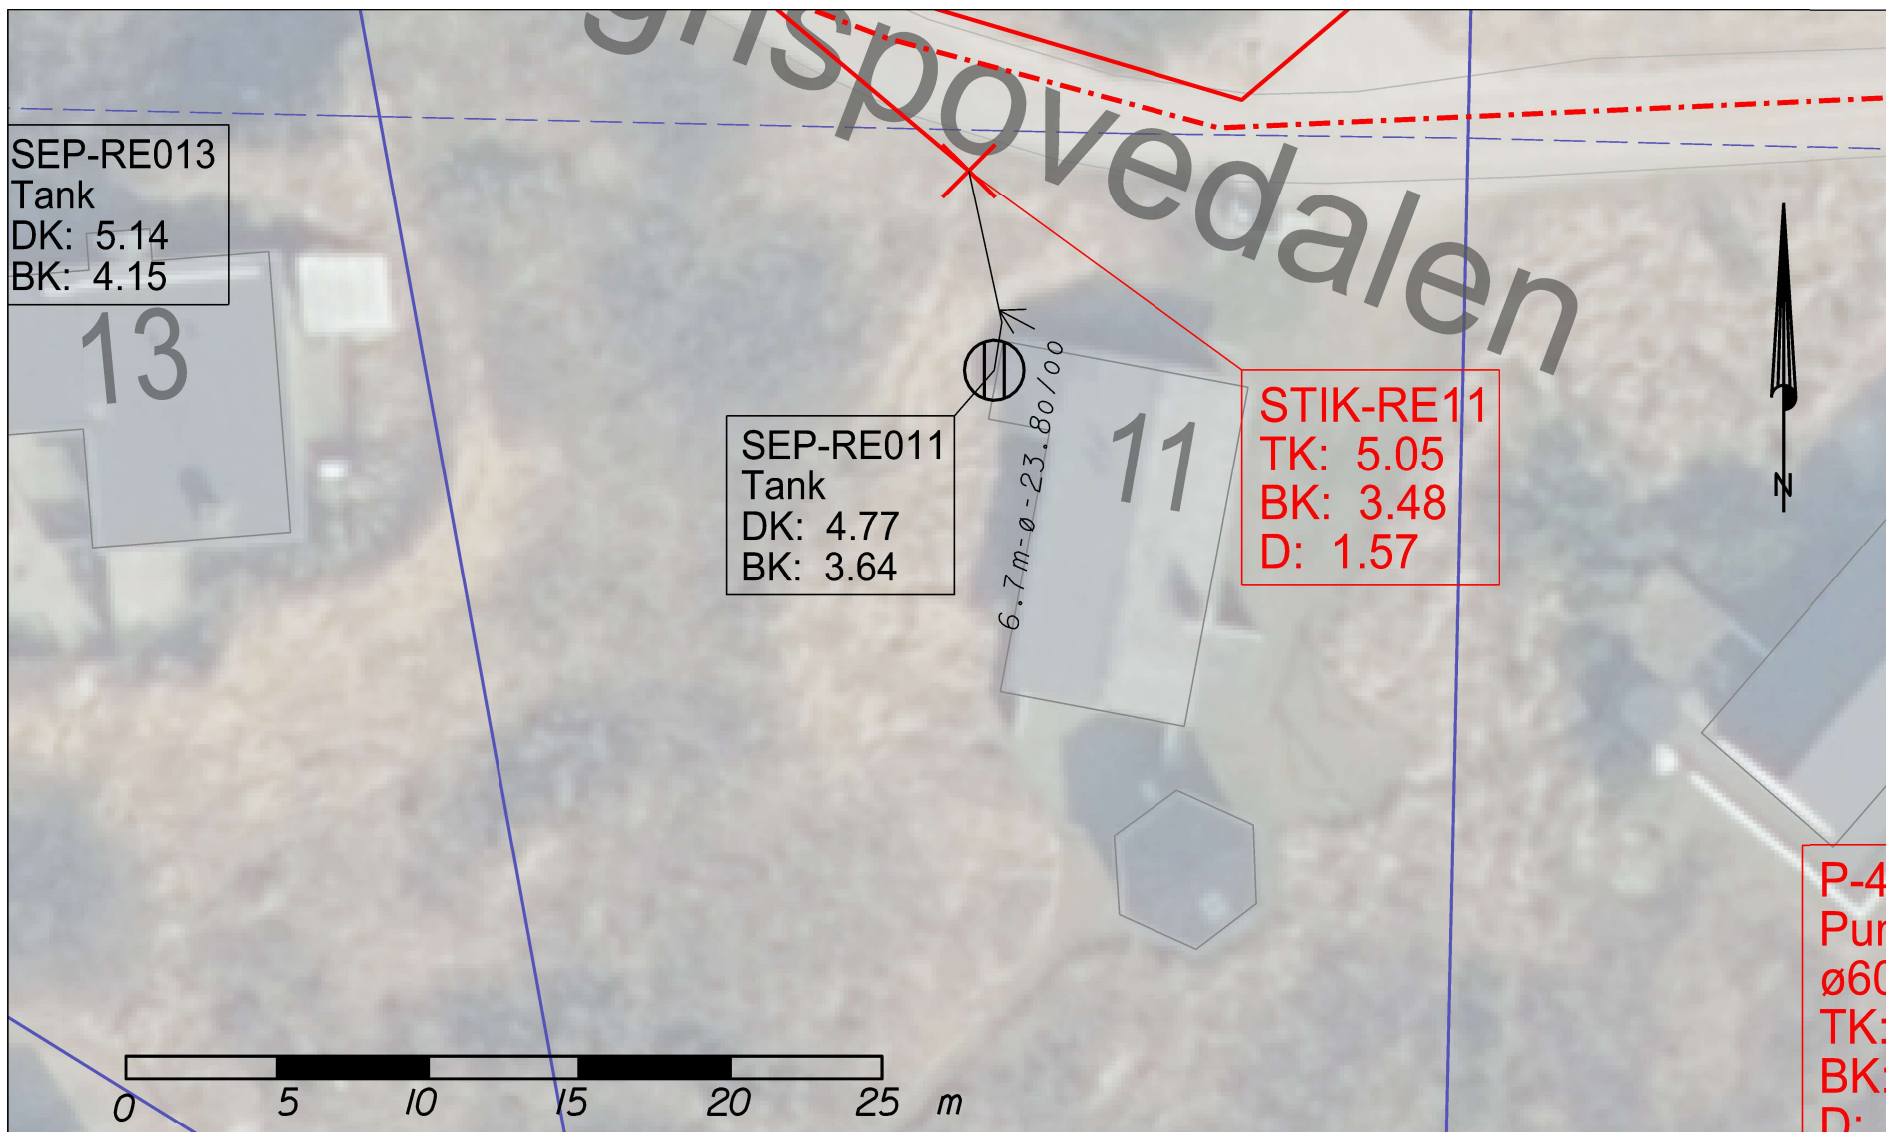

SIGNATURFORKLARING:

- ⊗ Septiktank
- ✗ Tilslutningspunkt
- Stik, Ringkøbing-Skjern Forsyning
- Privat stik
- DK: Dækselkote
- BK: Bundkote
- Matrikelskel og Vejudlæg



**Ringkøbing-Skjern Forsyning A/S**

Ånumvej 28  
6900 Skjern  
Tlf.: 96 74 85 00  
www.rsforssyning.dk

**Projekt:** Sommerhuskloakering, Søndervig Etape 2

**Projektleder:** sami

**Tegner:** sami

**Kotesystem:** DVR90

**Fil:** stikskitser.dgn

Stikskitse

Regnskovedalen 11

**Tegn. nr:** 1

**Mål:** 1:250

**Dato:** 17. sep. 2024

**Rev.:** 9. jan. 2025