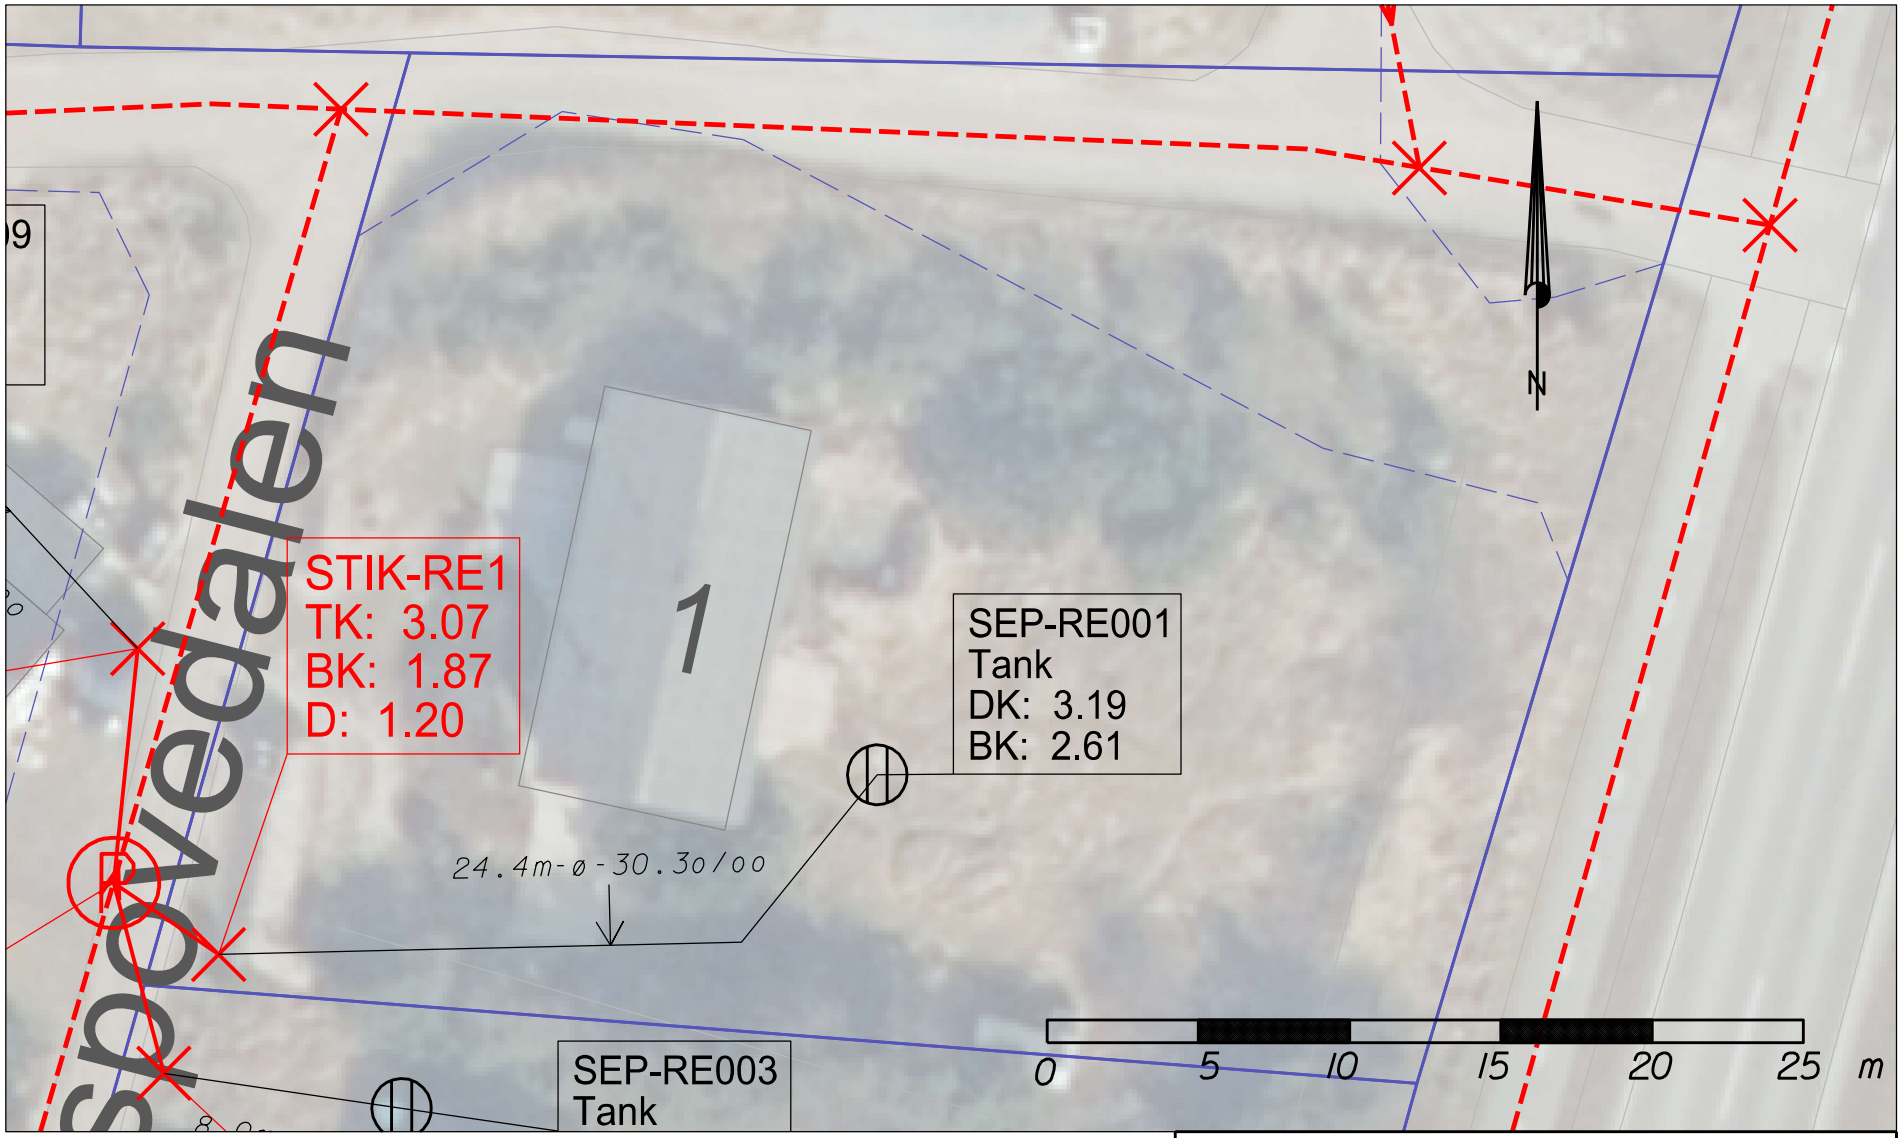

SIGNATURFORKLARING:

- Septiktank
- Tilslutningspunkt
- Stik, Ringkøbing-Skjern Forsyning
- Privat stik
- DK: Dækselkote
- BK: Bundkote
- Matrikelskel og Vejudlæg

Ringkøbing-Skjern Forsyning A/S

Ånumvej 28
6900 Skjern
Tlf.: 96 74 85 00
www.rsforsyning.dk

Projekt: Sommerhuskloakering, Søndervig Etape 2

Projektleder: sami	Stikskitse	**Tegn. nr:** 1
Tegner: maan	Regnspovedalen 1	**Mål:** 1:250
Kotesystem: DVR90		**Dato:** 17. sep. 2024
Fil: stikskitser.dgn		**Rev.:** 9. jan. 2025