


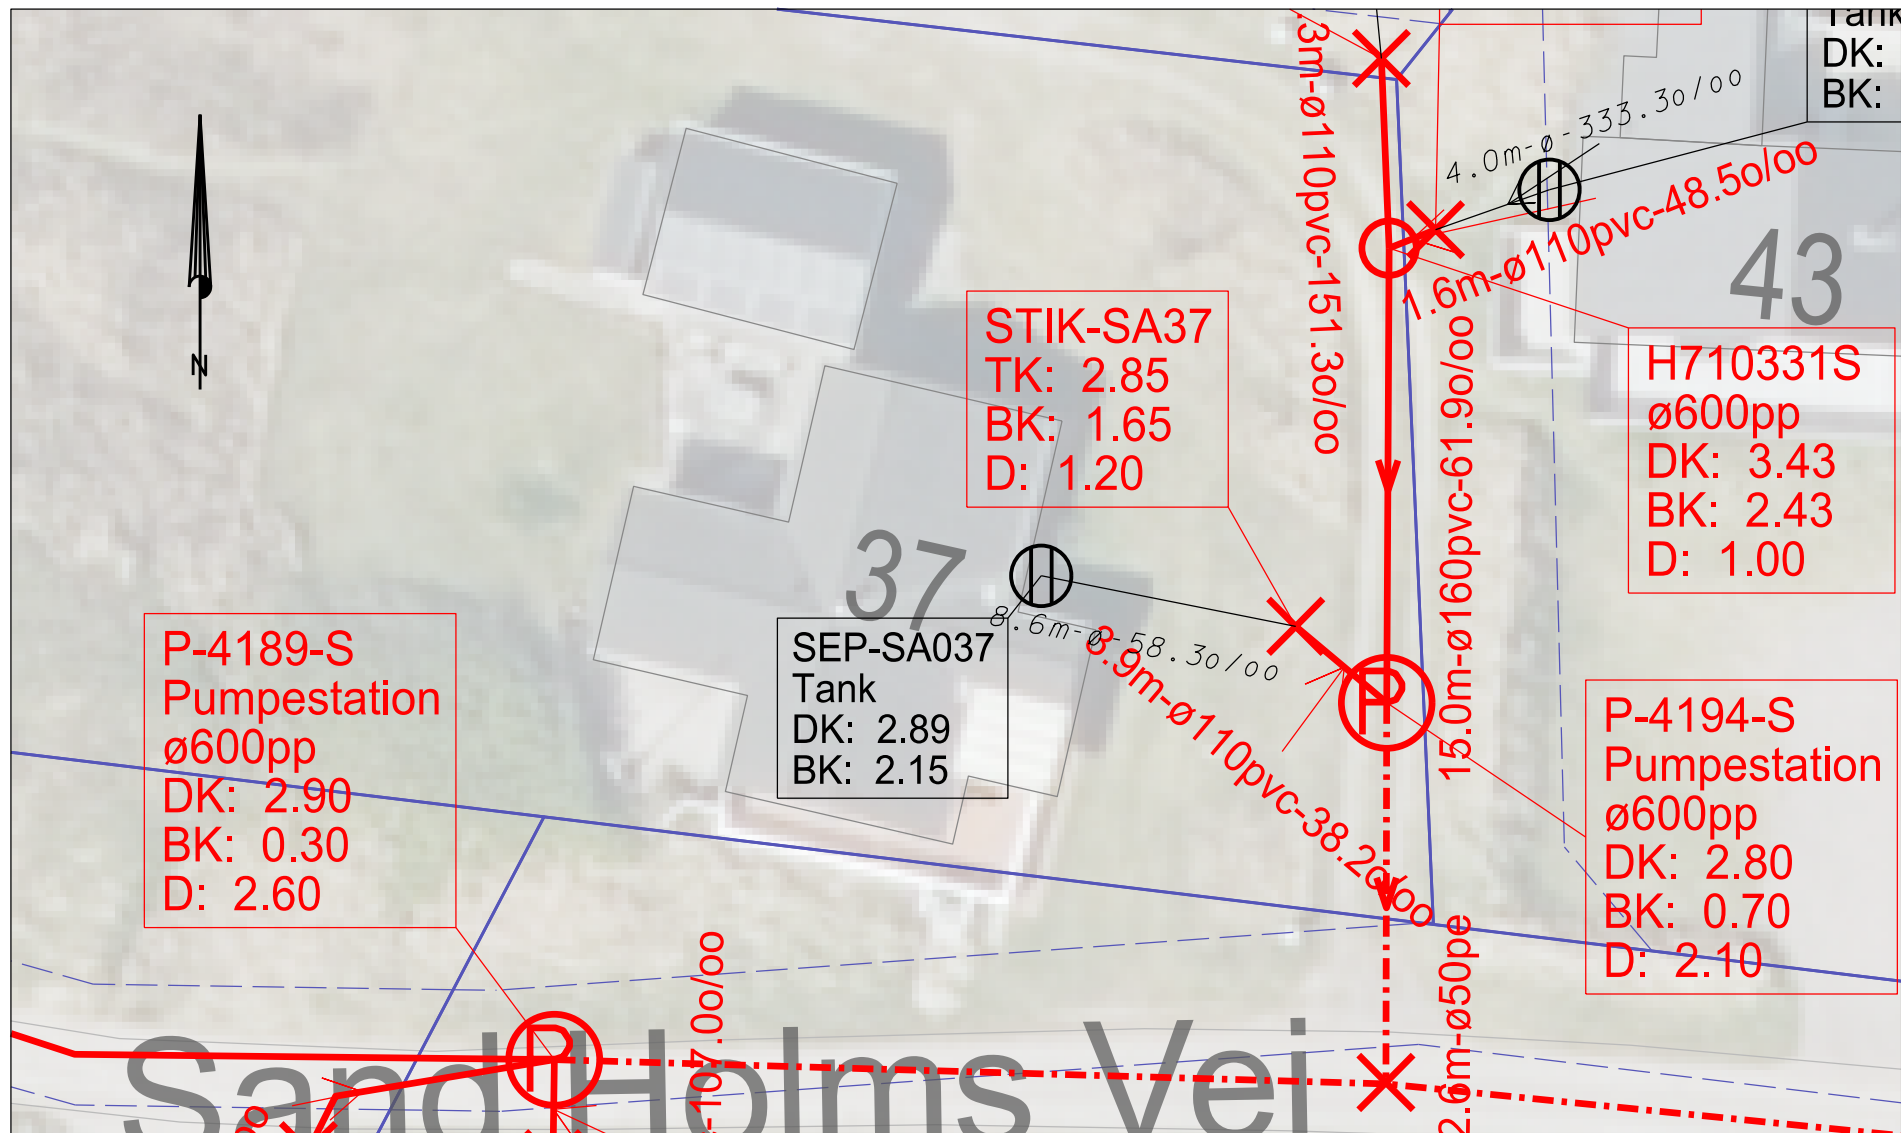

SIGNATURFORKLARING:

-  Septiktank
-  Tilslutningspunkt
-  Stik, Ringkøbing-Skjern Forsyning
-  Privat stik
- DK: Dækselkote
- BK: Bundkote
-  Matrikelskel og Vejudlæg

 Ringkøbing-Skjern Forsyning A/S		Ånumvej 28 6900 Skjern Tlf.: 96 74 85 00 www.rsforssyning.dk
Projekt: Sommerhuskloakering, Søndervig Etape 1		
Projektleder: maan	Stikskitse	Tegn. nr: 1
Tegner: maan	Sand Holms Vej 37	Mål: 1:250
Kotesystem: DVR90		Dato: 25. sep. 2024
File: stikskiltser.dgn		Rev.: 23. sep. 2025