


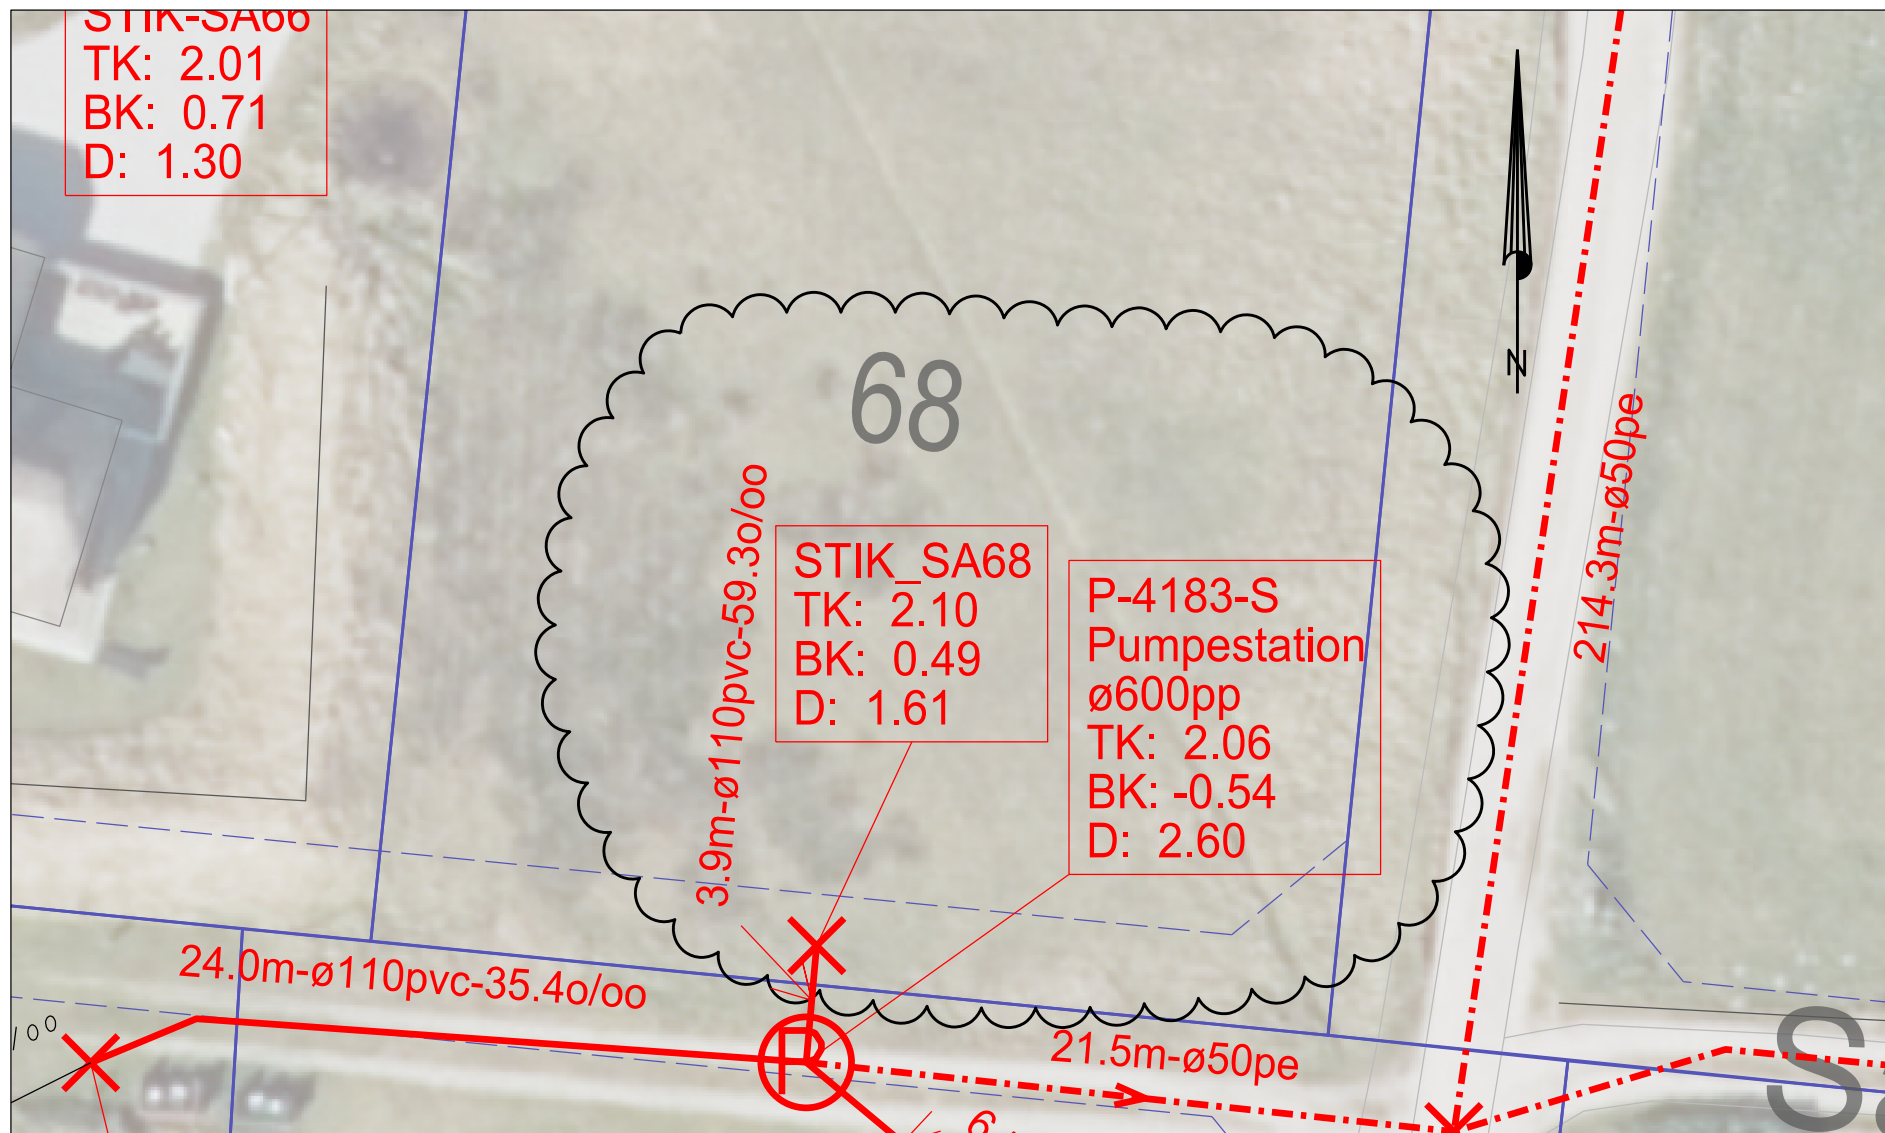

SIGNATURFORKLARING:

-  Septiktank
-  Tilslutningspunkt
-  Stik, Ringkøbing-Skjern Forsyning
-  Privat stik
- DK: Dækselkote
- BK: Bundkote
-  Matrikelskel og Vejudlæg



Ringkøbing-Skjern Forsyning A/S

Ånumvej 28
6900 Skjern
Tlf.: 96 74 85 00
www.rsforstynng.dk

Projekt: Sommerhuskloakering, Søndervig Etape 2

Projektleder: maan

Stikskitse

Tegn. nr: 1

Tegner: maan

Sand Holms Vej

Mål: 1:250

Kotesystem: DVR90

68

Dato: 1. maj 2025

Fil: stikskitser.dgn

Rev.: