


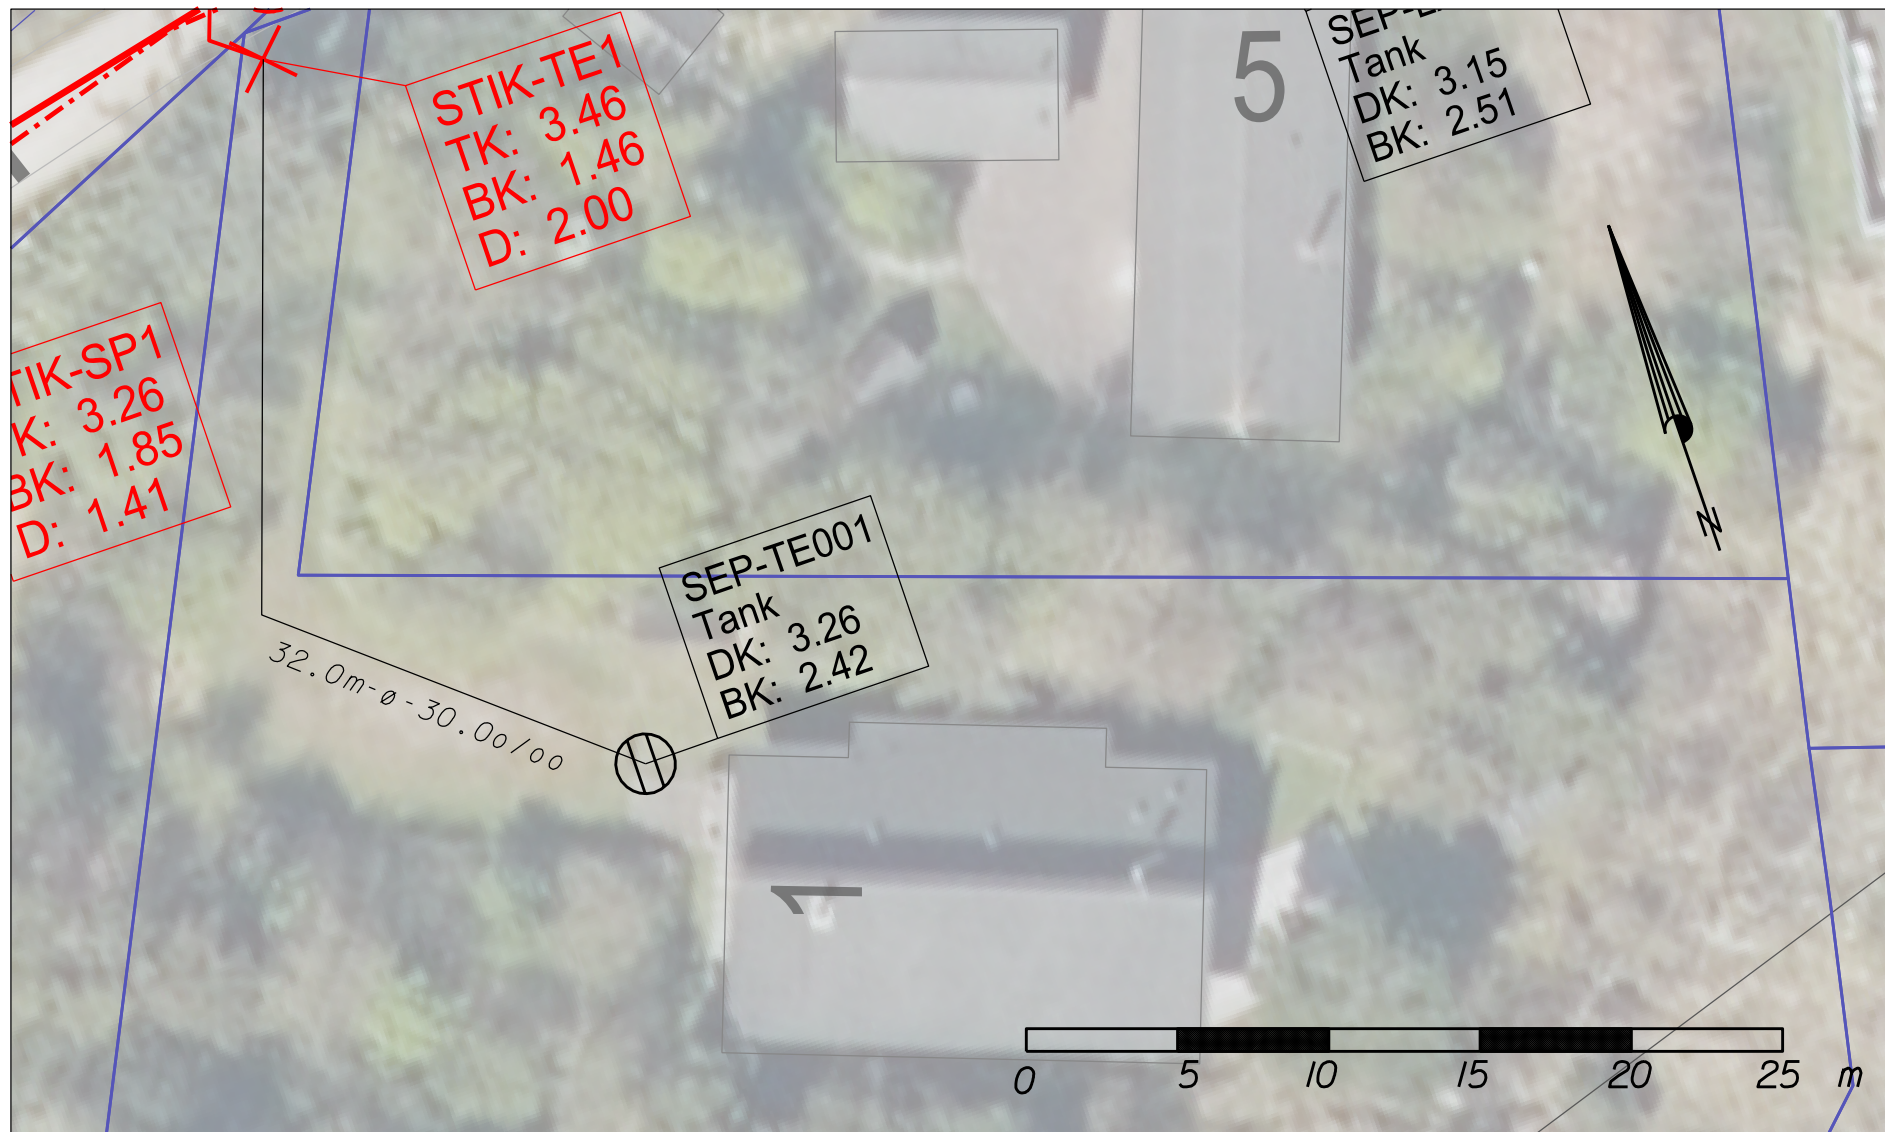

SIGNATURFORKLARING:

-  Septiktank
-  Tilslutningspunkt
-  Stik, Ringkøbing-Skjern Forsyning
-  Privat stik
-  DK: Dækselkote
-  BK: Bundkote
-  Matrikelskel og Vejudlæg



Ringkøbing-Skjern Forsyning A/S

Ånumvej 28
6900 Skjern
Tlf.: 96 74 85 00
www.rsforssyning.dk

Projekt: Sommerhuskloakering, Søndervig Etape 2

Projektleder: saml

Stikskitse

Tegn. nr: 1

Tegner: saml

Ternedalen 1

Mål: 1:250

Kotesystem: DVR90

Dato: 19. sep. 2024

Fil: stikskiltser.dgn

Rev.: 11. mar. 2025