


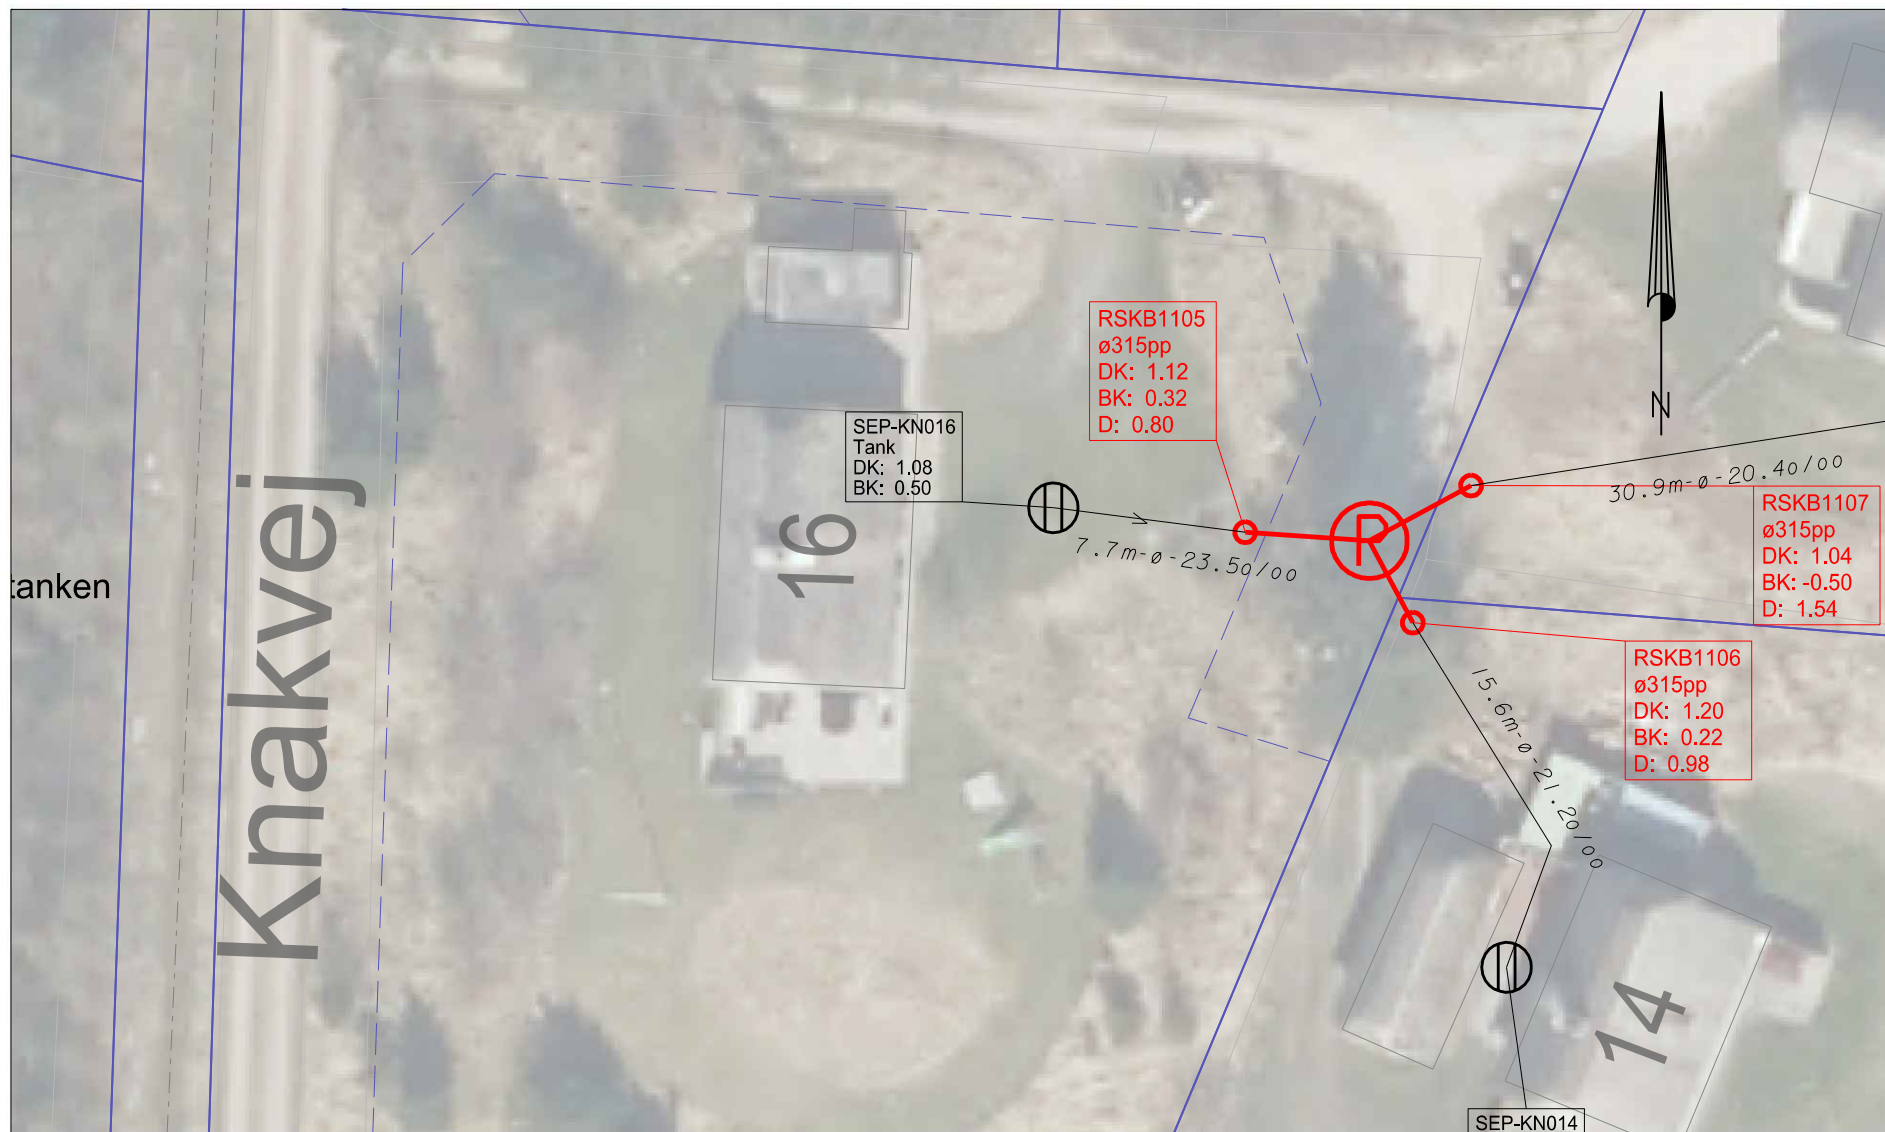

SIGNATURFORKLARING:

	Septiktank
	Skelbrønd
	Stik, Ringkøbing-Skjern Forsyning
	Privat stik
DK:	Dækselkote
BK:	Bundkote
	Matrikelstel og Vejudlæg



Ringkøbing-Skjern Forsyning A/S

Ånumvej 28
6900 Skjern
Tlf.: 96 74 85 00
www.rsforssynlng.dk

Projekt: Sommerhuskloakering, Vedsø Klit

Projektleder: maan

Stikskitse

Tegn. nr: 1

Tegner: maan

Knakvej 16

Mål: 1:300

Kotesystem: DVR90

Dato: 21. jun. 2022

Fil: stikskiltser.dgn

Rev.: