


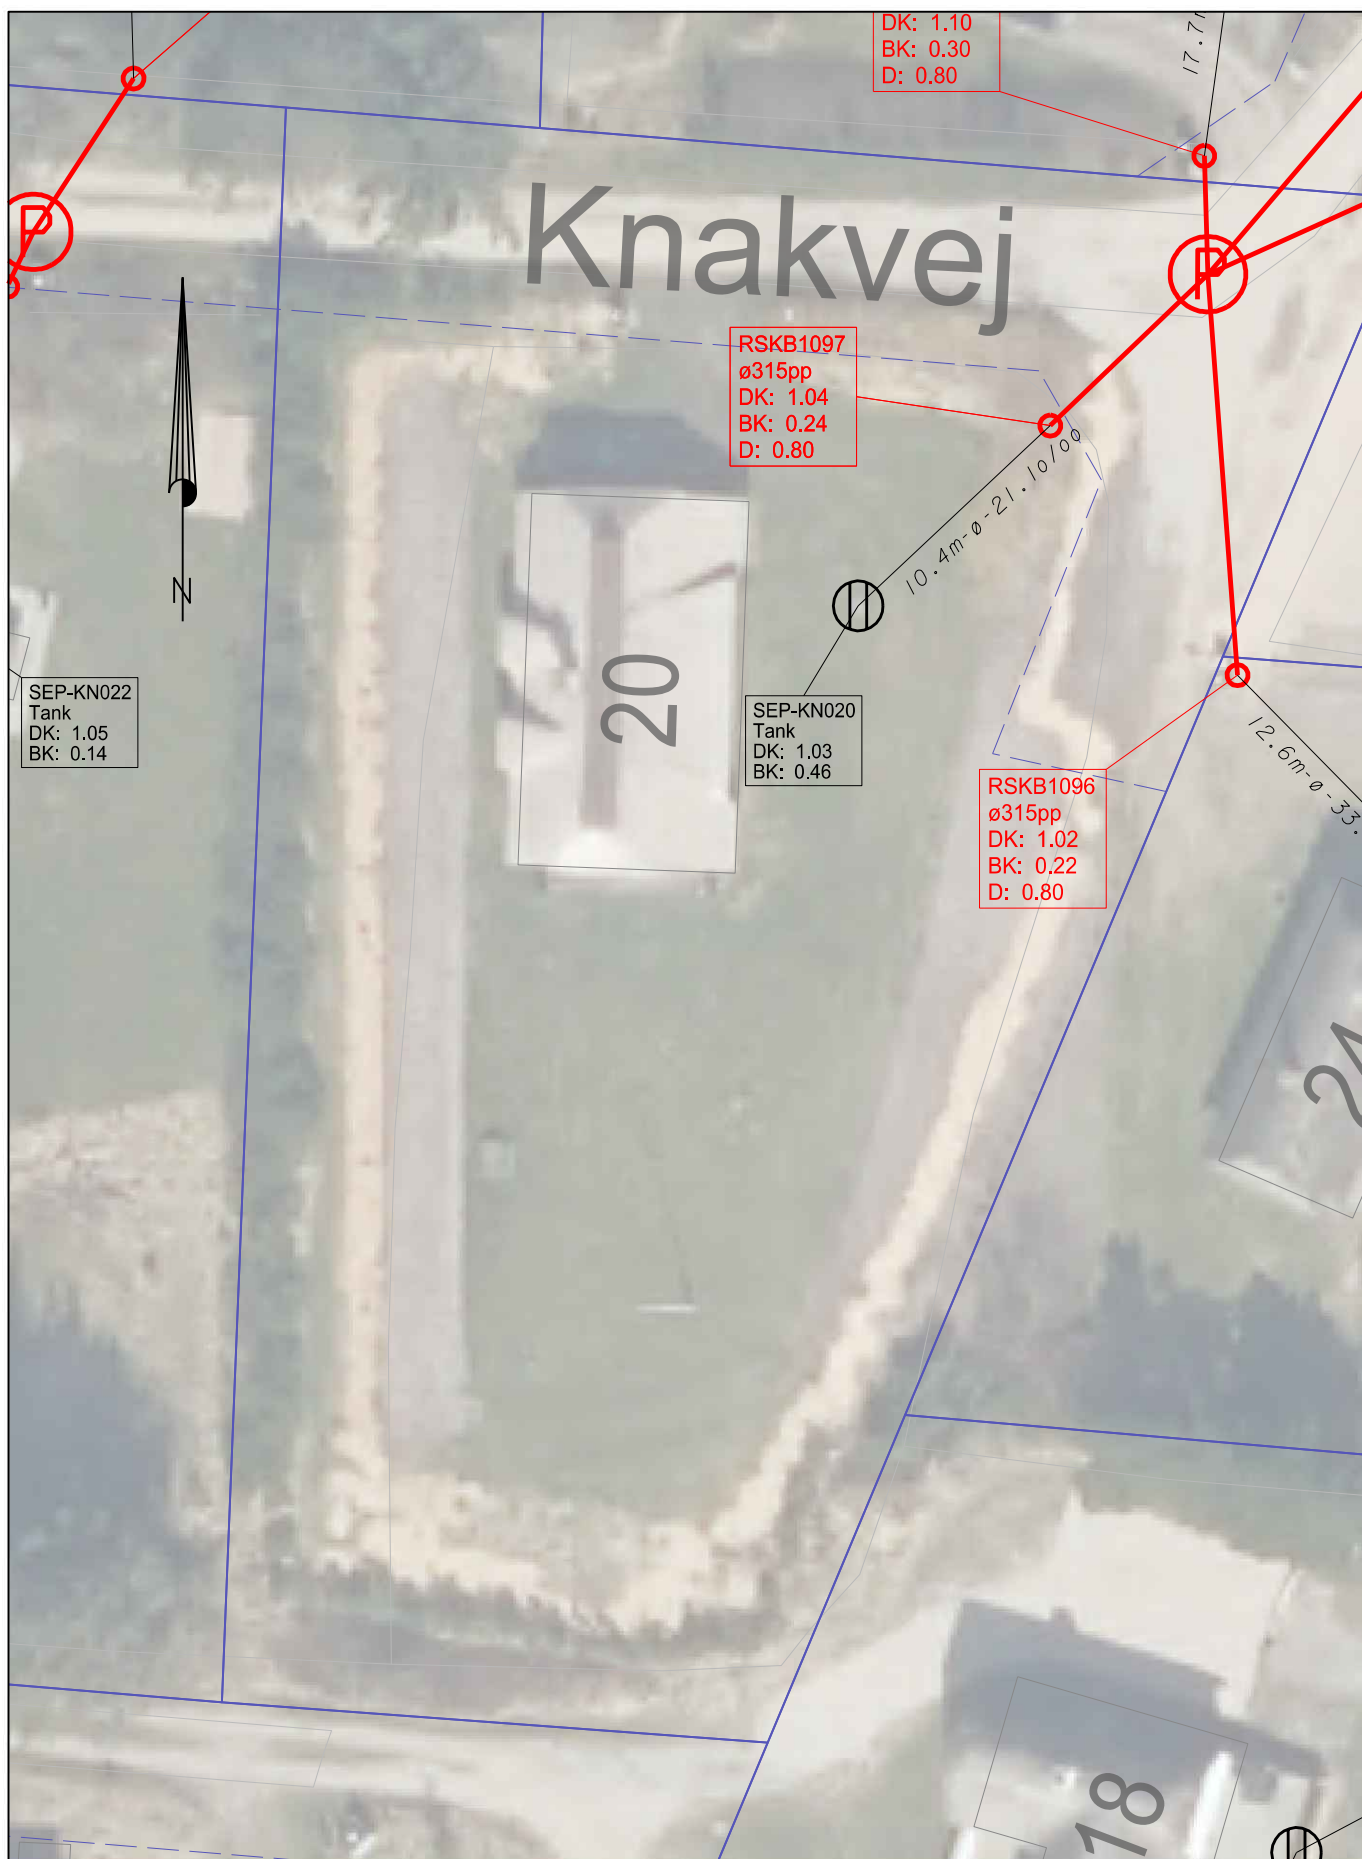

#### SIGNATURFORKLARING:

|     |                                   |
|-----|-----------------------------------|
|     | Septiktank                        |
|     | Skelbrønd                         |
|     | Stik, Ringkøbing-Skjern Forsyning |
|     | Privat stik                       |
| DK: | Dækselkote                        |
| BK: | Bundkote                          |
|     | Matrikelskel og Vejudlæg          |



### Ringkøbing-Skjern Forsyning A/S

Ånumvej 28  
6900 Skjern  
Tlf.: 96 74 85 00  
[www.rsforssyning.dk](http://www.rsforssyning.dk)

**Projekt:** Sommerhuskloakering, Vedersø Klit

|                            |            |
|----------------------------|------------|
| <b>Projektleder:</b> maan  | Stikskitse |
| <b>Tegner:</b> maan        | Knakvej 20 |
| <b>Kotesystem:</b> DVR90   |            |
| <b>FI:</b> stikskitser.dgn |            |

**Tegn. nr:** 1

**Mål:** 1:300

**Dato:** 21. jun. 2022

**Rev.:**