


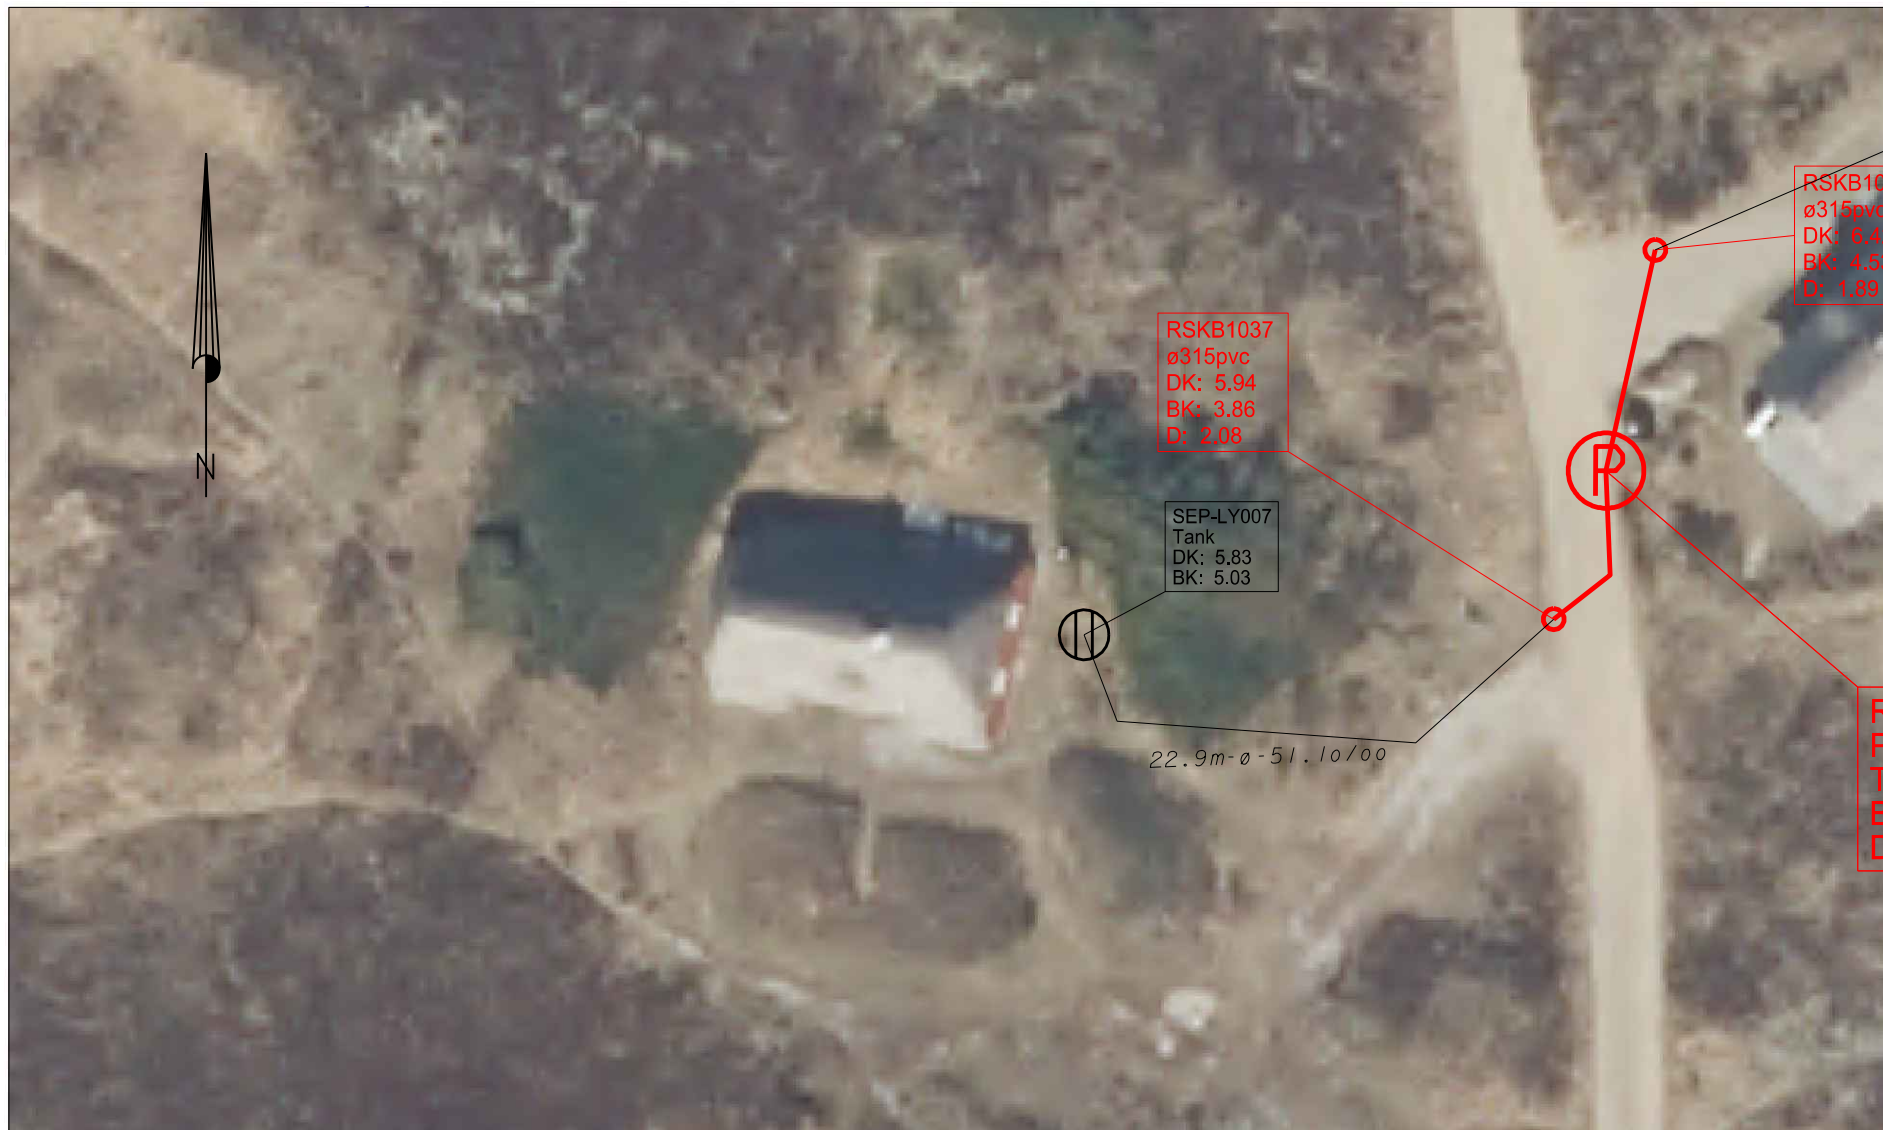

SIGNATURFORKLARING:

- Septiktank
- Skelbrønd
- Stik, Ringkøbing-Skjern Forsyning
- Privat stik
- DK: Dækselkote
- BK: Bundkote
- Matrikelskel og Vejudlæg



Ringkøbing-Skjern Forsyning A/S

Ånumvej 28
6900 Skjern
Tlf.: 96 74 85 00
www.rsforssynng.dk

Projekt: Sommerhuskloakering, Vedersø Klit

Projektleder: maan

Stikskitse

Tegn. nr: 2

Tegner: maan

Lyngvej 7

Mål: 1:300

Kotesystem: DVR90

Dato: 9. dec. 2022

Fil: stikskitser.dgn

Rev.: