


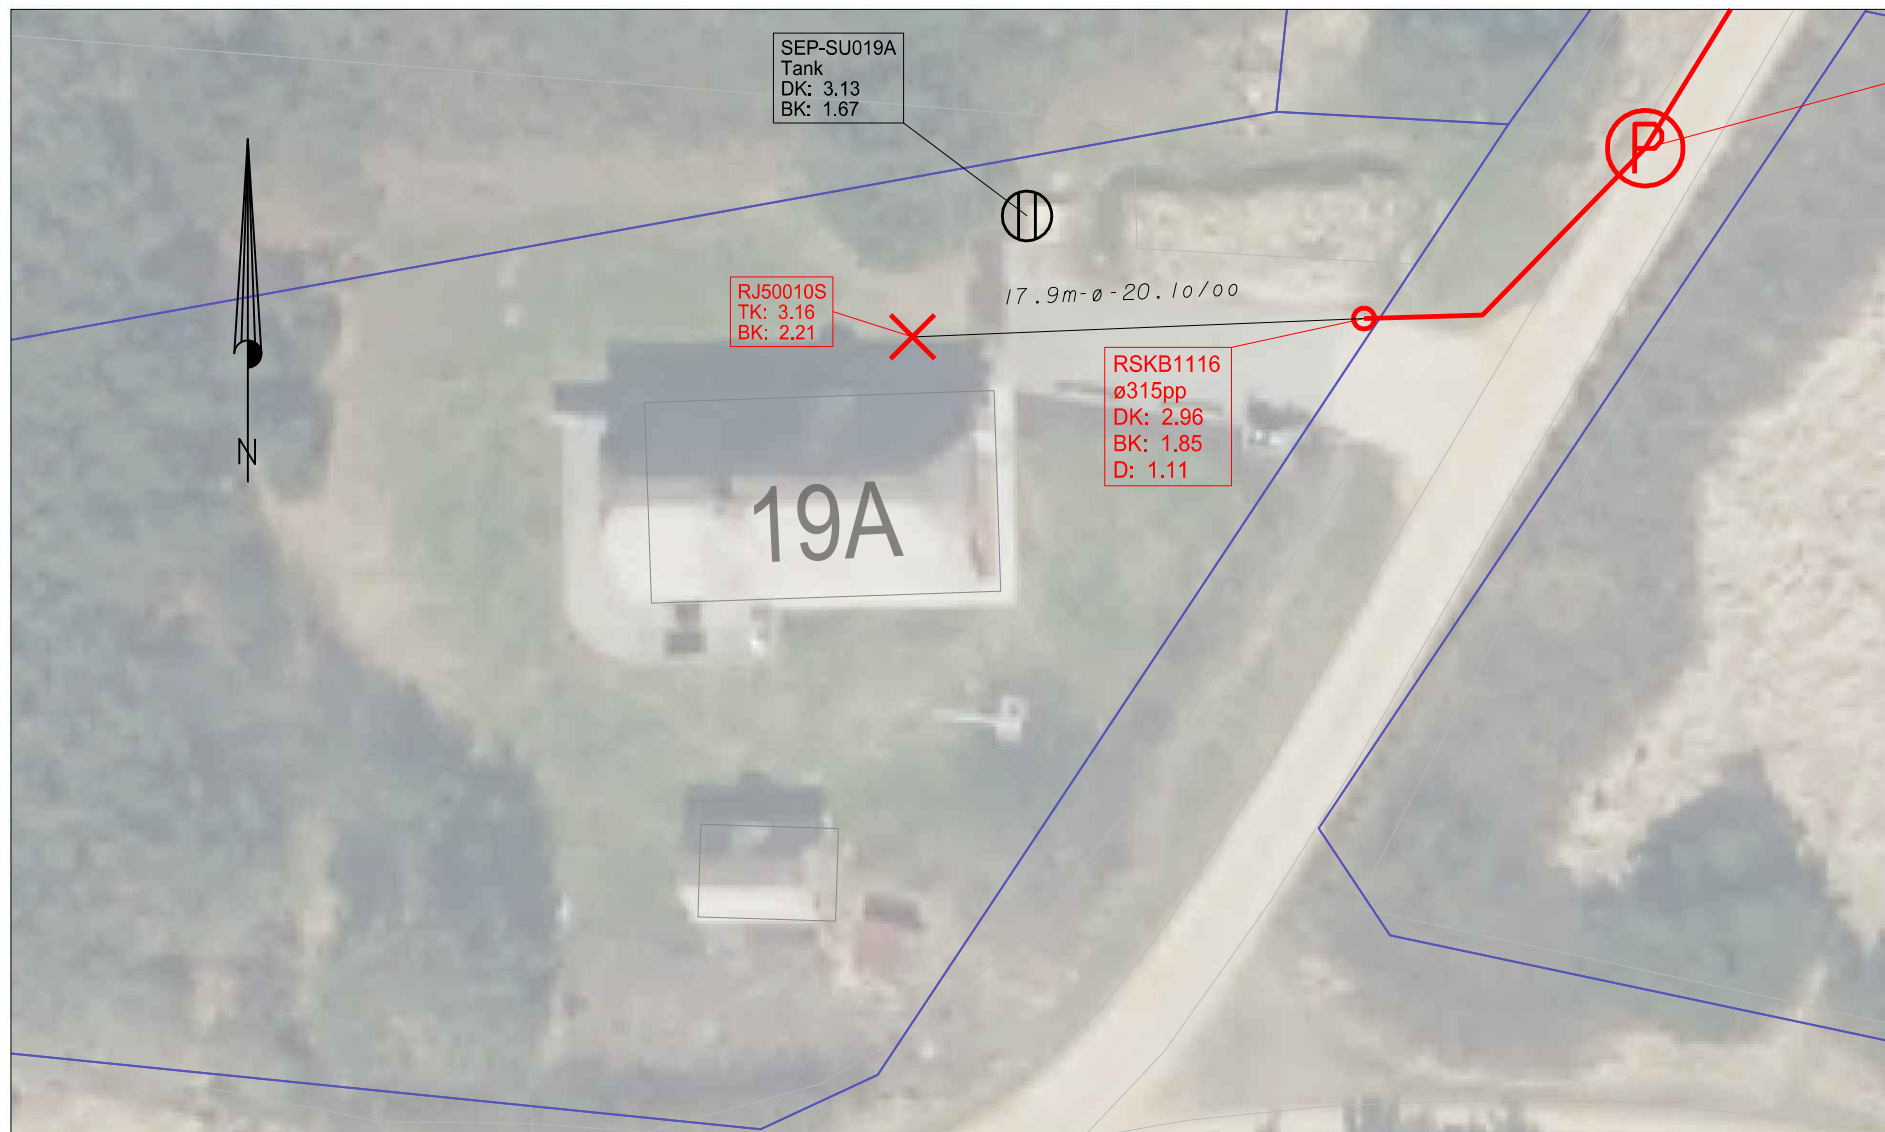

SIGNATURFORKLARING:

	Septiktank
	Skelbrønd
	Stik, Ringkøbing-Skjern Forsyning
	Privat stik
DK:	Dækselkote
BK:	Bundkote
	Matrikelskel og Vejudlæg



Ringkøbing-Skjern Forsyning A/S

Ånumvej 28
6900 Skjern
Tlf.: 96 74 85 00
www.rsforssynlng.dk

Projekt: Sommerhuskloakering, Vedersø Klit

Projektleder: maan

Stikskitse

Tegn. nr: 2

Tegner: maan

Sundhuse 19A

Mål: 1:300

Kotesystem: DVR90

Dato: 14. sep. 2022

fil: stikskitser.dgn

Rev.: