


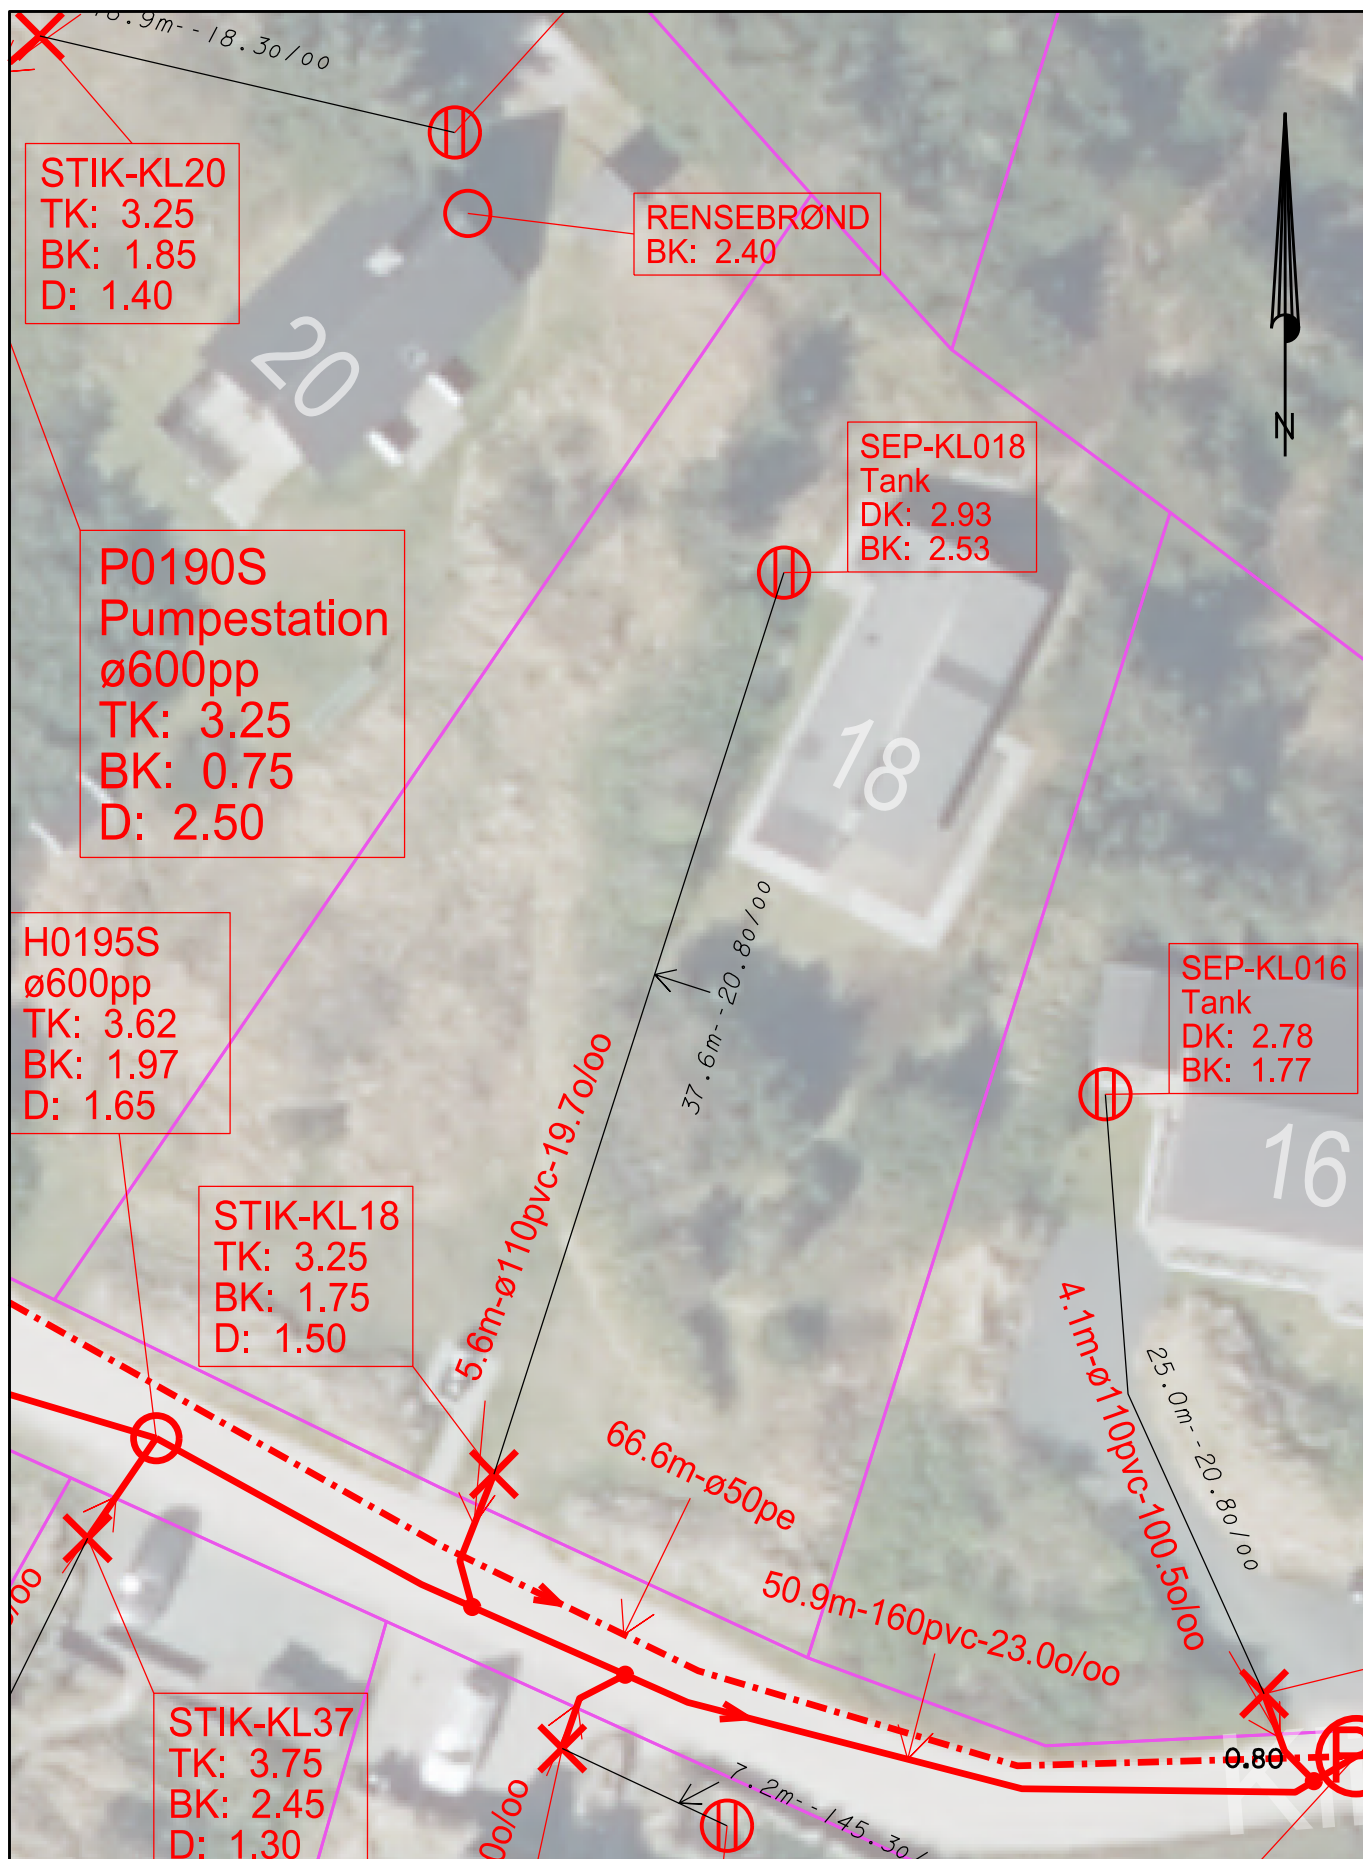

#### SIGNATURFORKLARING:

|     |                                   |
|-----|-----------------------------------|
|     | Septiktank                        |
|     | Tilslutningspunkt                 |
|     | Stik, Ringkøbing-Skjern Forsyning |
|     | Privat stik                       |
| DK: | Dækselkote                        |
| BK: | Bundkote                          |
|     | Matrikelskel og Vejudlæg          |



#### Ringkøbing-Skjern Forsyning A/S

Ånumvej 28  
6900 Skjern  
Tlf.: 96 74 85 00  
[www.rsforstyning.dk](http://www.rsforstyning.dk)

**Projekt:** Sommerhuskloakering, Søndervig Etape 3

**Projektleder:** THJE

Stikskitse

**Tegner:** THJE

Klitdalen

**Kotesystem:** DVR90

**Fil:** Stikskitser...THJE.dgn

**Tegn. nr:** 18

**Mål:** 1:300

**Dato:** 7. jul. 2025

**Rev.:**