


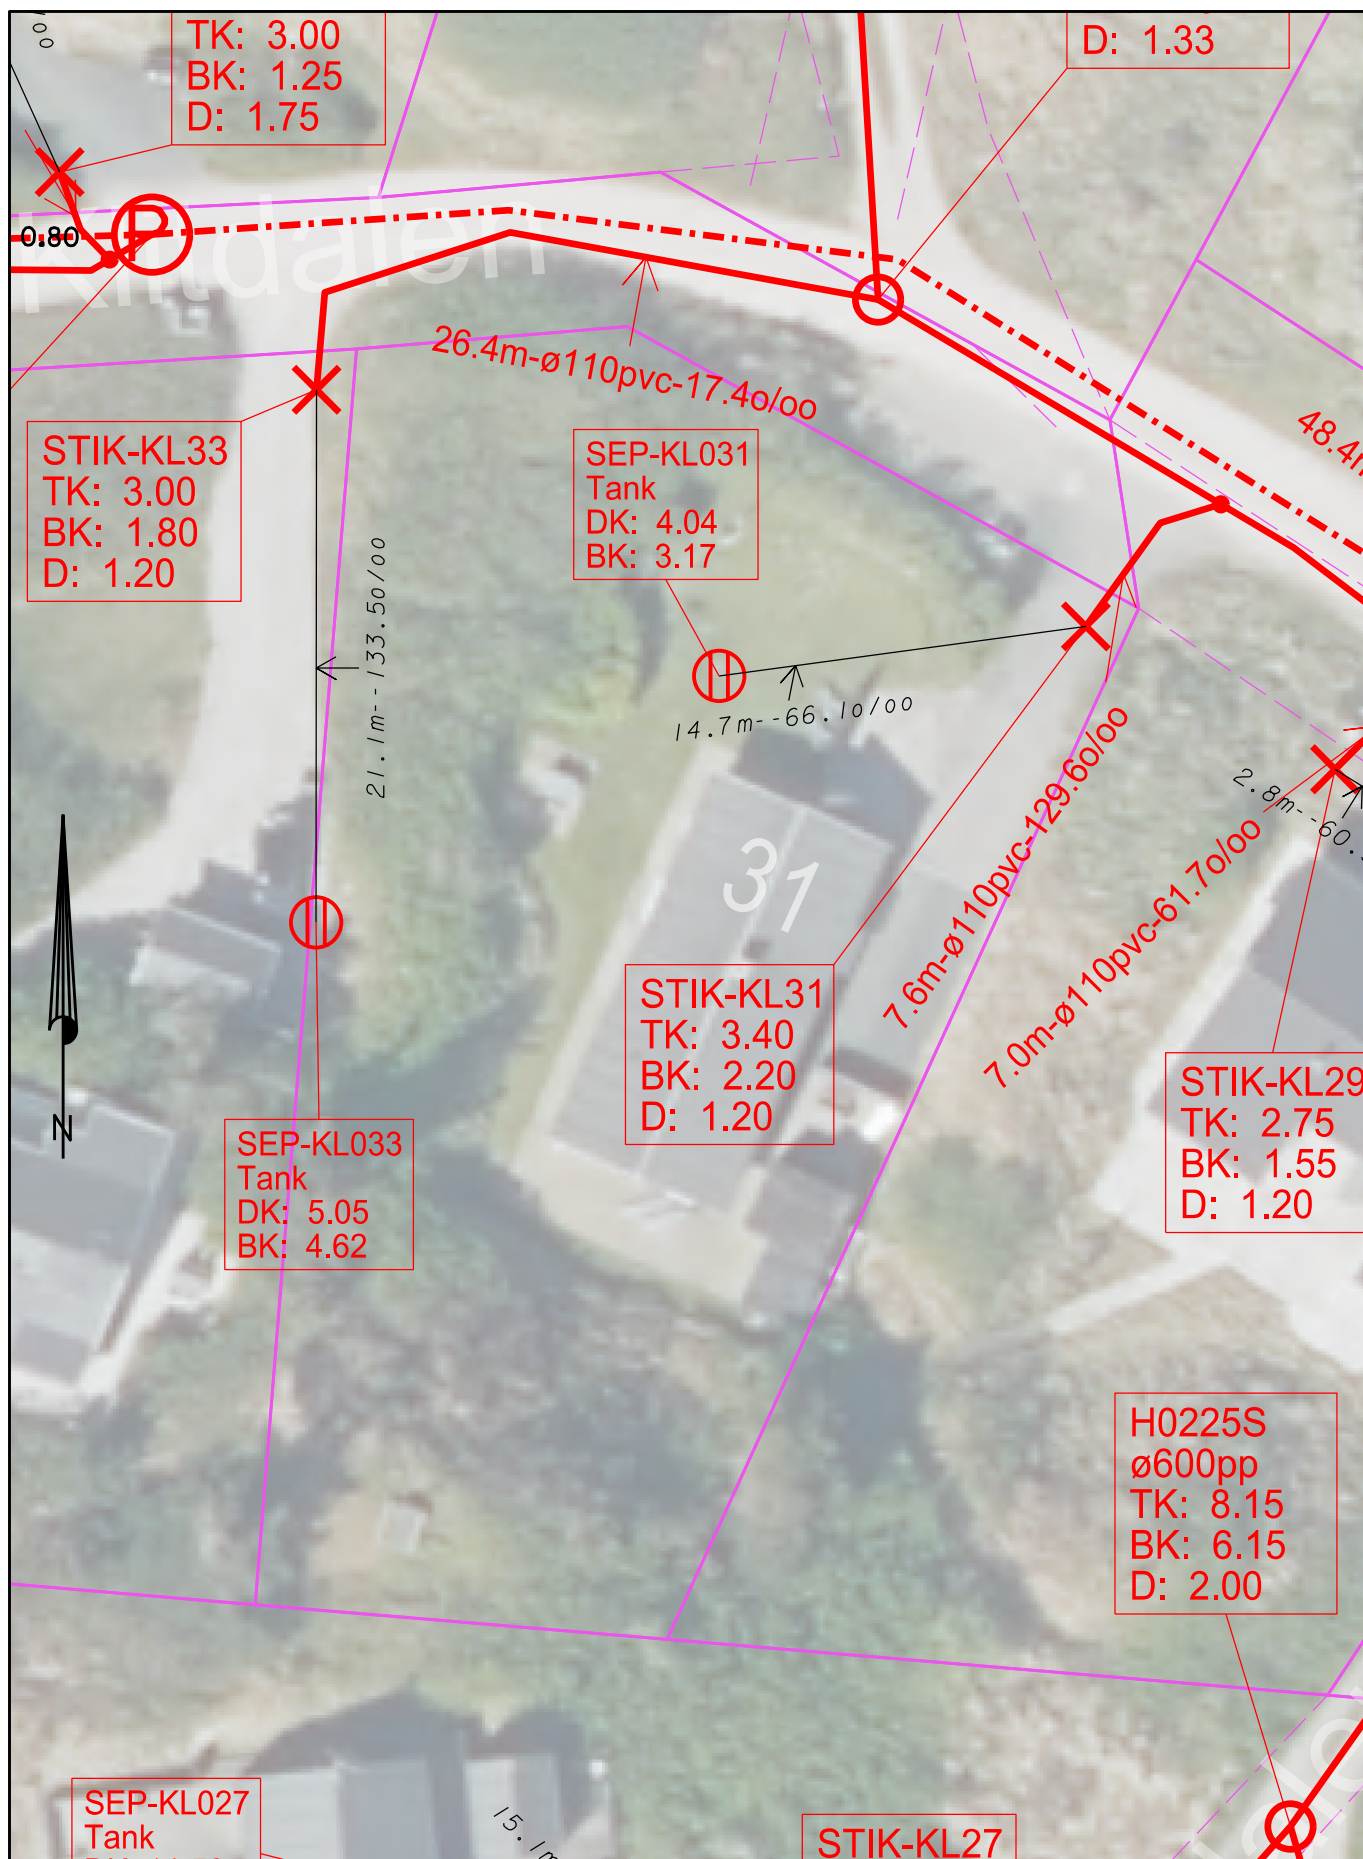

SIGNATURFORKLARING:

- Septiktank
- Tilslutningspunkt
- Stik, Ringkøbing-Skjern Forsyning
- Privat stik
- DK: Dækselkote
- BK: Bundkote
- Matrikelskel og Vejudlæg



Ringkøbing-Skjern Forsyning A/S

Ånumvej 28
6900 Skjern
Tlf.: 96 74 85 00
www.rsforstyning.dk

Projekt: Sommerhuskloakering, Søndervig Etape 3

Projektleder: THJE
Tegner: THJE
Kotesystem: DVR90
Fl: Stikskitser...THJE.dgn

Stikskitse
Klitdalen

Tegn. nr: 31

Mål: 1:300

Dato: 7. jul. 2025

Rev.: