


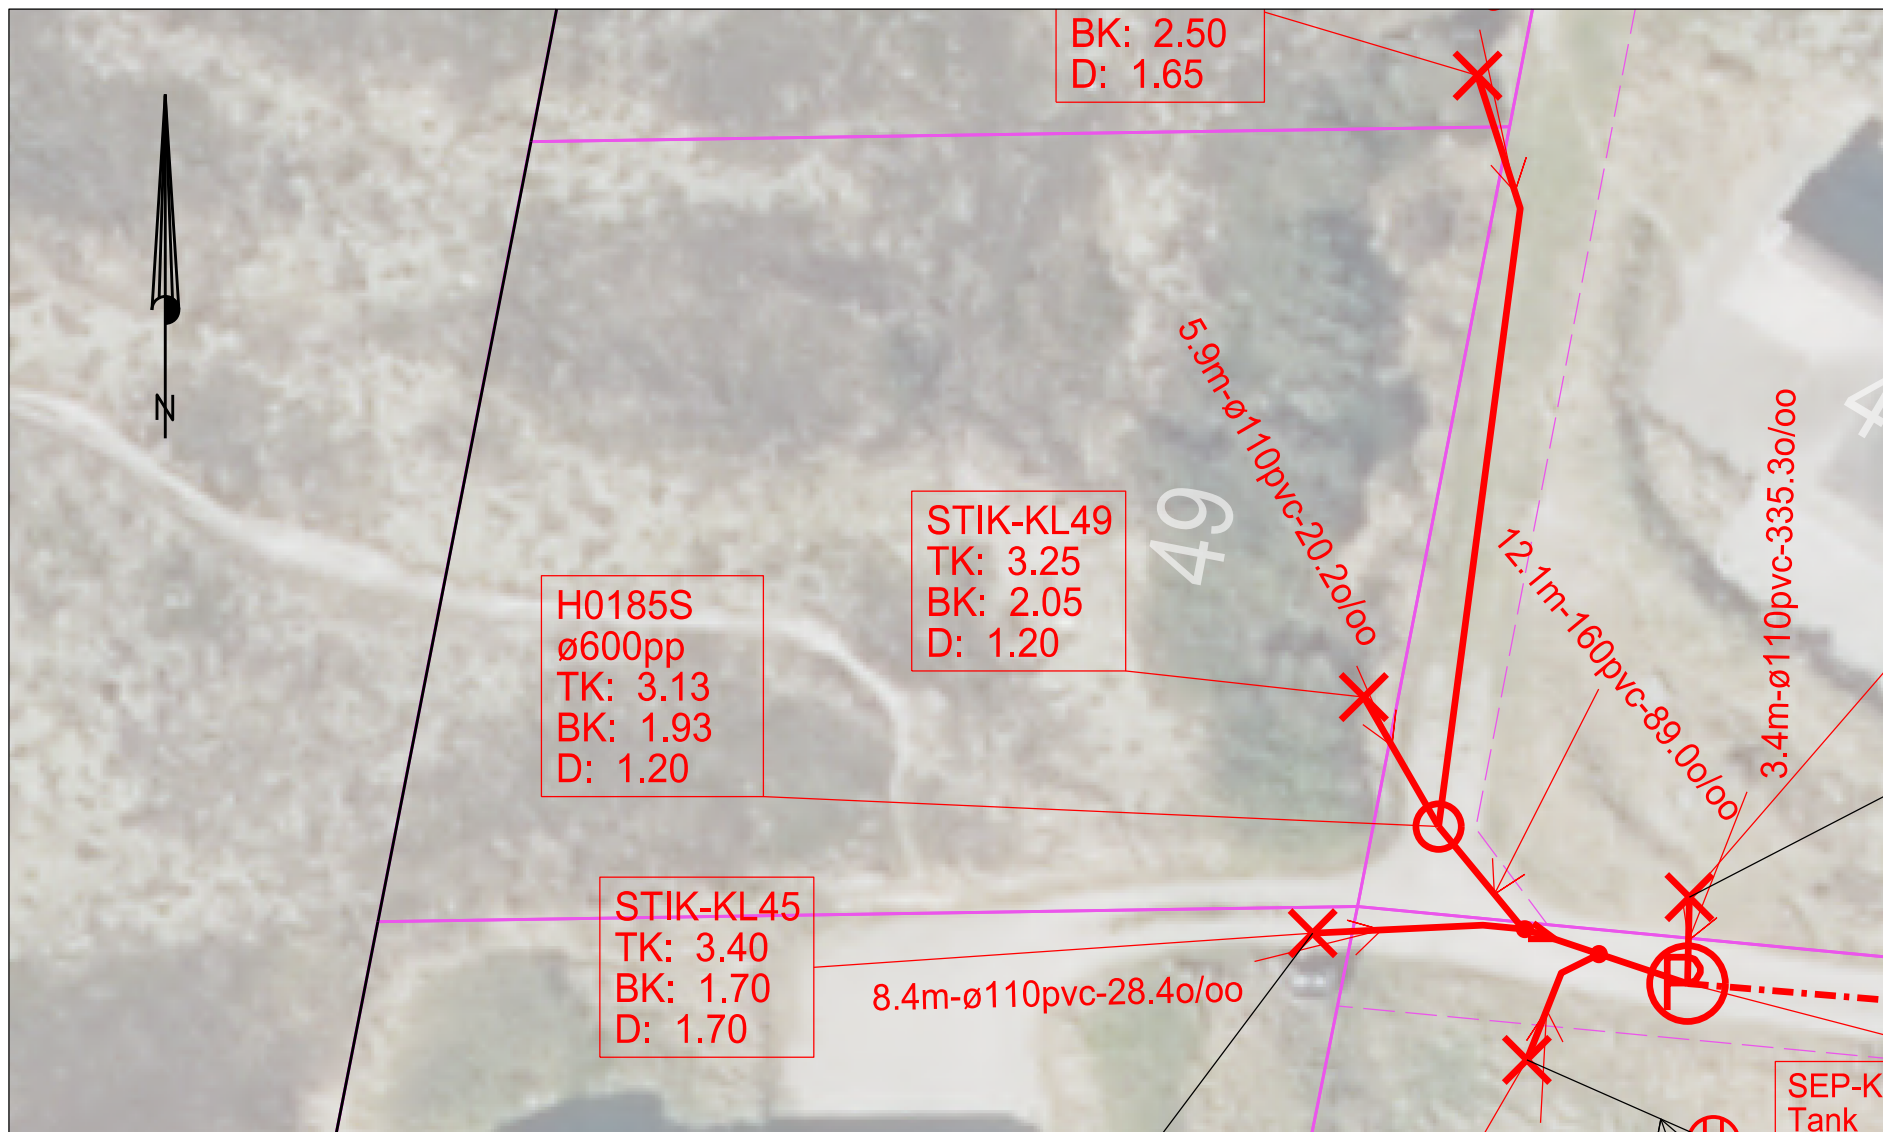

SIGNATURFORKLARING:

-  Septiktank
-  Tilslutningspunkt
-  Stik, Ringkøbing-Skjern Forsyning
-  Privat stik
-  DK: Dækselkote
-  BK: Bundkote
-  Matrikelskel og Vejudlæg



Ringkøbing-Skjern Forsyning A/S

Ånumvej 28
6900 Skjern
Tlf.: 96 74 85 00
www.rsforstynng.dk

Projekt: Sommerhuskloakering, Søndervig Etape 3

Projektleder: THJE

Stikskitse

Tegn. nr: 49

Tegner: THJE

Klitdalen

Mål: 1:300

Kotesystem: DVR90

Dato: 7. jul. 2025

File: Stikskitse...THJE.dgn

Rev.: