


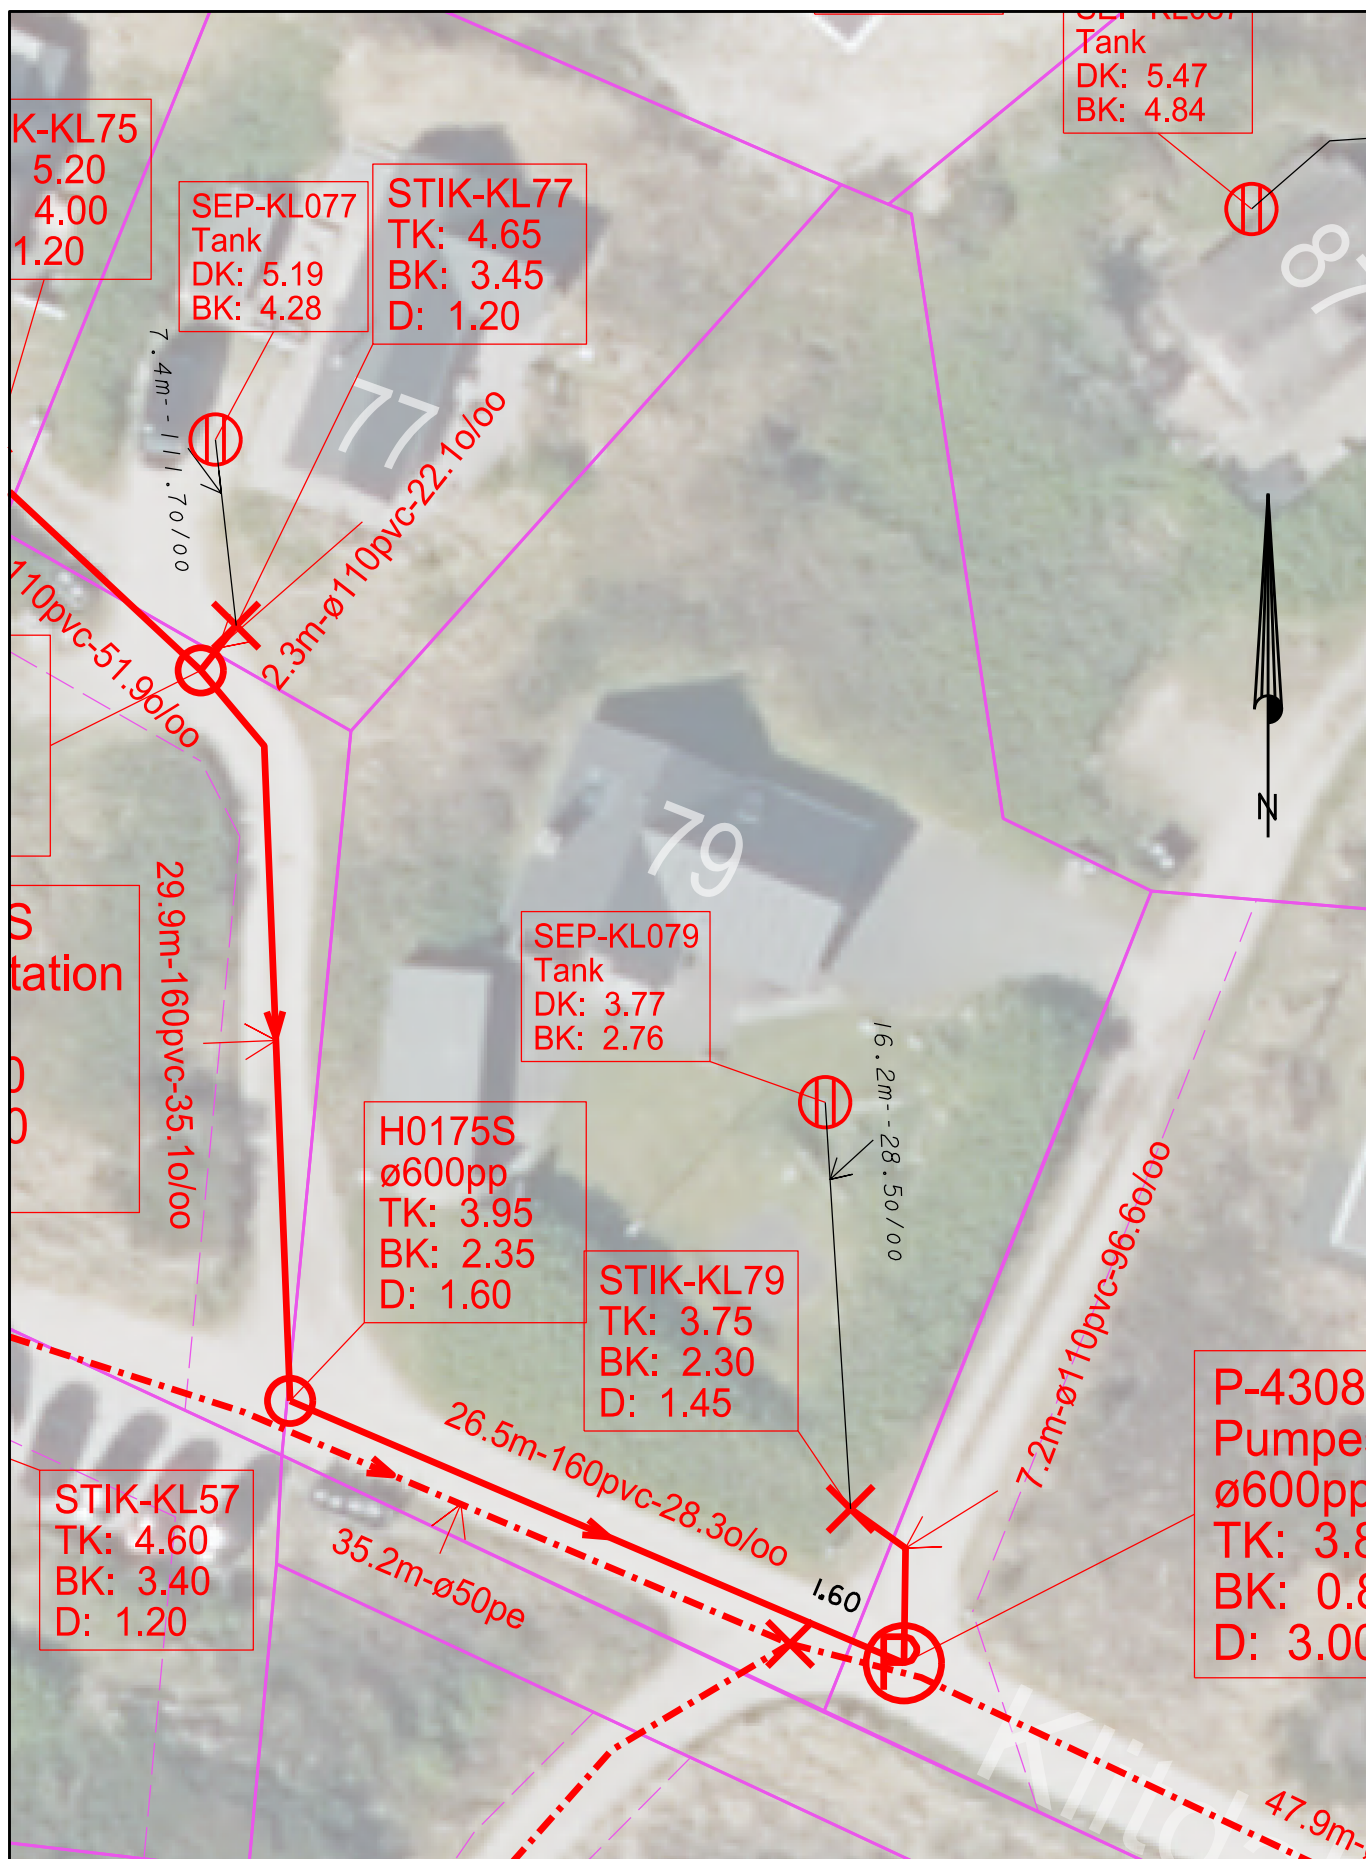

SIGNATURFORKLARING:

	Septiktank
	Tilslutningspunkt
	Stik, Ringkøbing-Skjern Forsyning
	Privat stik
DK:	Dækselkote
BK:	Bundkote
	Matrikelskel og Vejudlæg



Ringkøbing-Skjern Forsyning A/S

Ånumvej 28
6900 Skjern
Tlf.: 96 74 85 00
www.rsforssyning.dk

Projekt: Sommerhuskloakering, Søndervig Etape 3

Projektleder: THJE	Stikskitse
Tegner: THJE	Klitdalen
Kotesystem: DVR90	
FI: Stikskitser...THJE.dgn	

Tegn. nr: 79

Mål: 1:300

Dato: 7. jul. 2025

Rev.: A 20. nov. 2025