


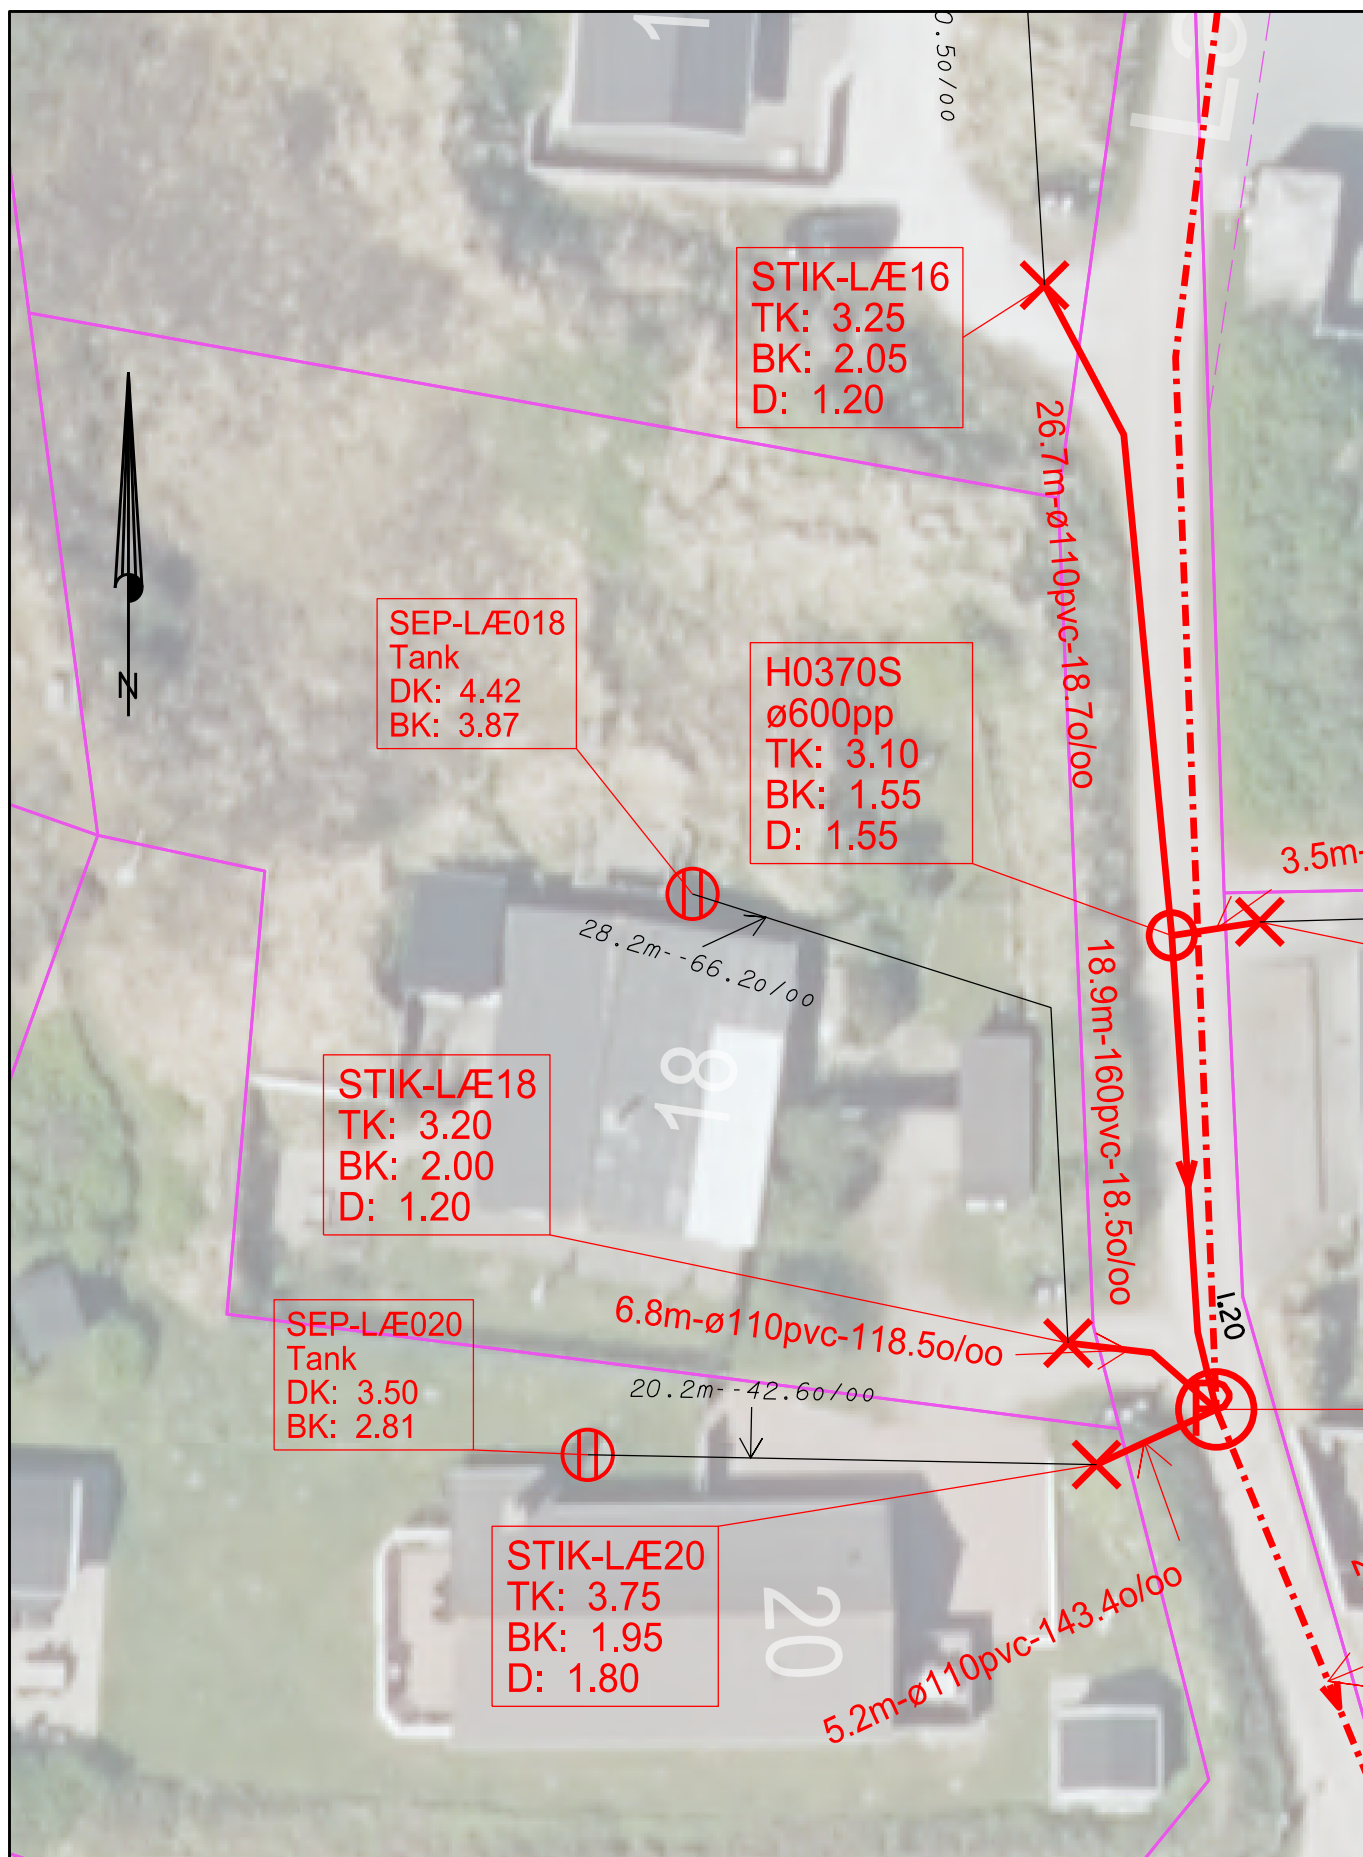

#### SIGNATURFORKLARING:

-  Septiktank
-  Tilslutningspunkt
-  Stik, Ringkøbing-Skjern Forsyning
-  Privat stik
- DK: Dækselkote
- BK: Bundkote
-  Matrikelskel og Vejudlæg



### Ringkøbing-Skjern Forsyning A/S

Ånumvej 28  
6900 Skjern  
Tlf.: 96 74 85 00  
[www.rsforssyning.dk](http://www.rsforssyning.dk)

**Projekt:** Sommerhusloakering, Søndervig Etape 3

**Projektleder:** THJE

**Tegner:** THJE

**Kotesystem:** DVR90

**Fl:** Stikskitser...THJE.dgn

Stikskitse

Lærkedalen

**Tegn. nr:** 18

**Mål:** 1:300

**Dato:** 4. jul. 2025

**Rev.:**