


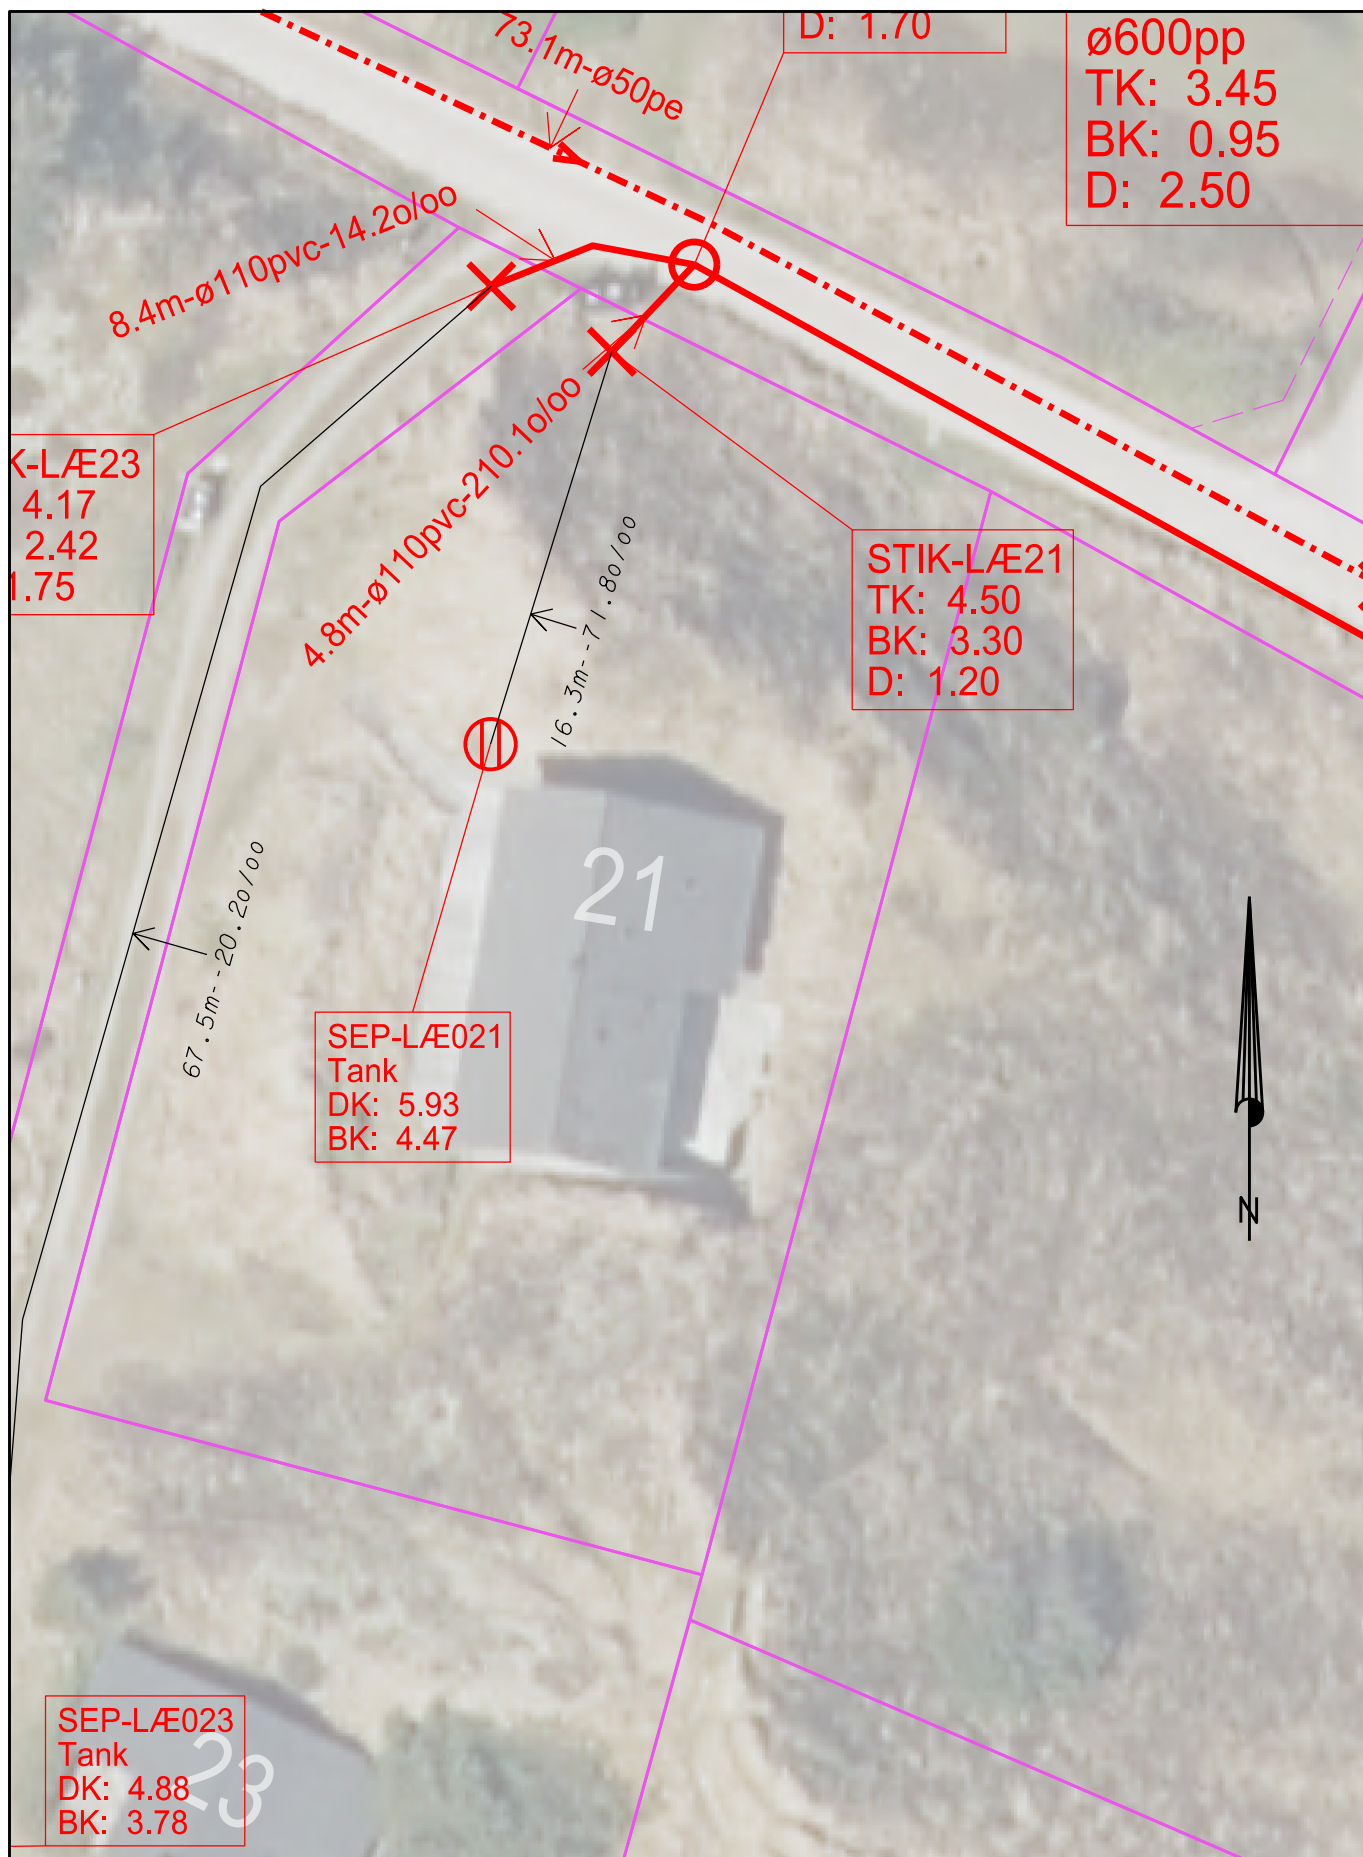

SIGNATURFORKLARING:

	Septiktank
	Tilslutningspunkt
	Stik, Ringkøbing-Skjern Forsyning
	Privat stik
DK:	Dækselkote
BK:	Bundkote
	Matrikelskel og Vejudlæg



Ringkøbing-Skjern Forsyning A/S

Ånumvej 28
6900 Skjern
Tlf.: 96 74 85 00
www.rsforssyning.dk

Projekt: Sommerhuskloakering, Søndervig Etape 3

Projektleder: THJE

Stikskitse

Tegner: THJE

Lærkedalen

Kotesystem: DVR90

FI: Stikskitser...THJE.dgn

Tegn. nr: 21

Mål: 1:300

Dato: 4. jul, 2025

Rev.: