


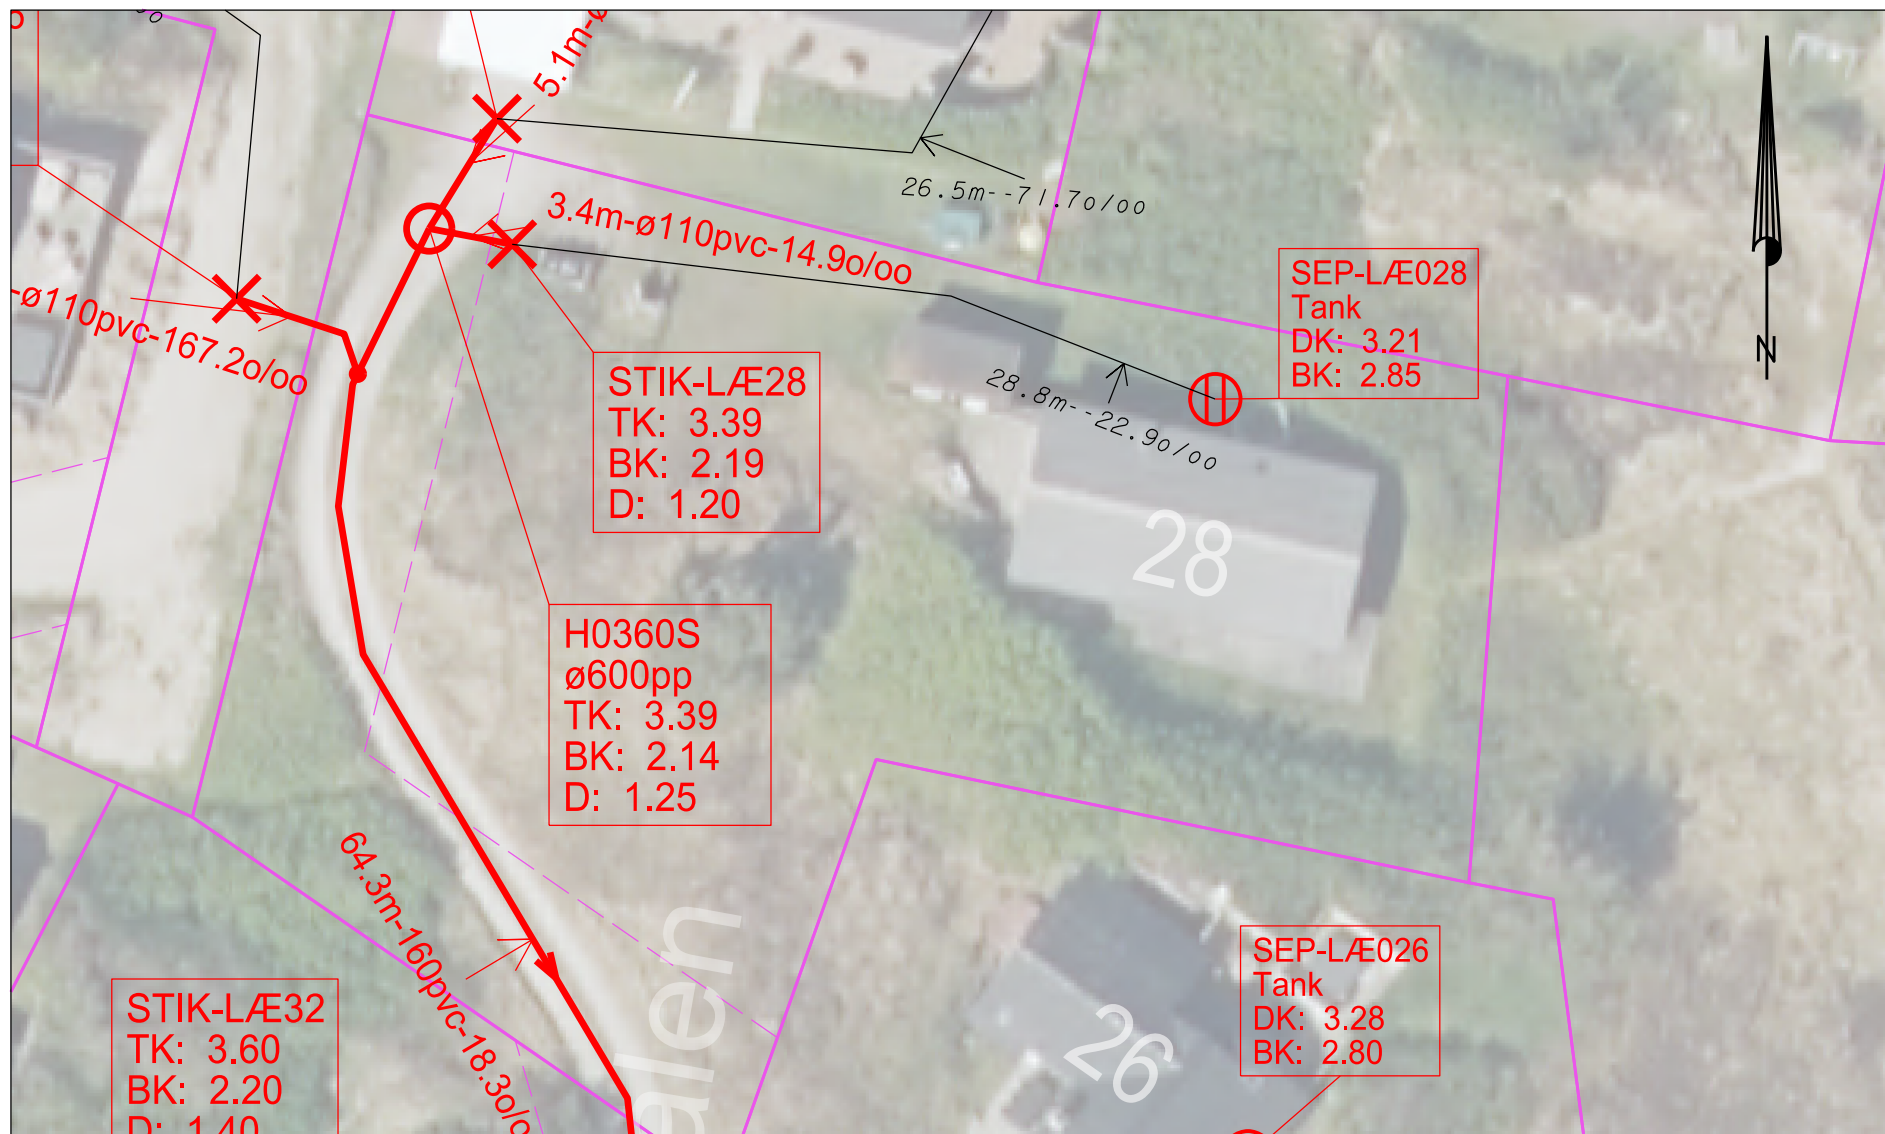

SIGNATURFORKLARING:

-  Septiktank
-  Tilslutningspunkt
-  Stik, Ringkøbing-Skjern Forsyning
-  Privat stik
- DK: Dækselkote
- BK: Bundkote
-  Matrikelskel og Vejudlæg

 Ringkøbing-Skjern Forsyning A/S		Ånumvej 28 6900 Skjern Tlf.: 96 74 85 00 www.rsforstyning.dk
Projekt: Sommerhuskloakering, Søndervig Etape 3		
Projektleder: THJE	Stikskitse	Tegn. nr: 28
Tegner: THJE	Lærkedalen	Mål: 1:300
Kotesystem: DVR90		Dato: 4. jul. 2025
File: Stikskitse...THJE.dgn		Rev.: