


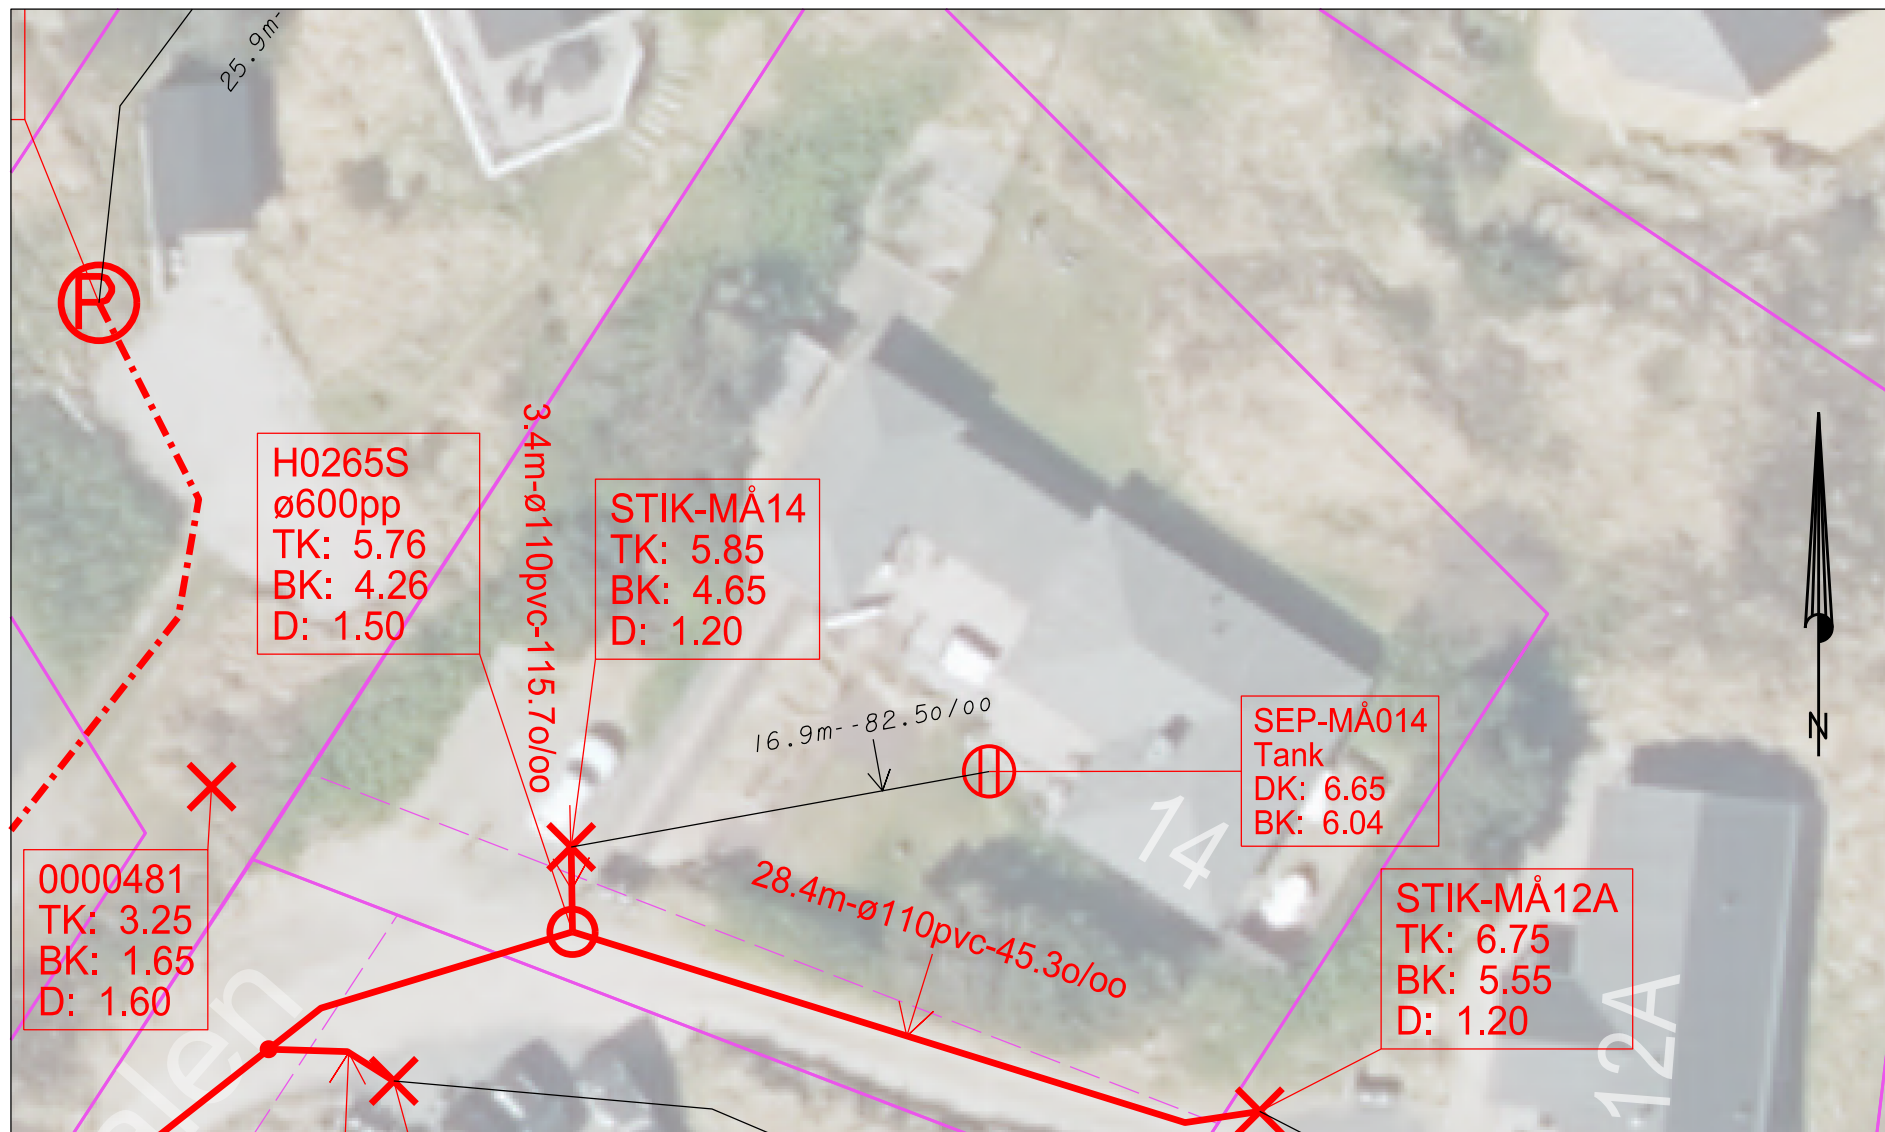

SIGNATURFORKLARING:

	Septiktank
	Tilslutningspunkt
	Stik, Ringkøbing-Skjern Forsyning
	Privat stik
DK:	Dækselkote
BK:	Bundkote
	Matrikelskel og Vejudlæg



Ringkøbing-Skjern Forsyning A/S

Ånumvej 28
6900 Skjern
Tlf.: 96 74 85 00
www.rsforstning.dk

Projekt: Sommerhuskloakering, Søndervig Etape 3

Projektleder: THJE

Stikskitse

Tegn. nr: 14

Tegner: THJE

Mågedalen

Mål: 1:300

Kotesystem: DVR90

Dato: 4. jul. 2025

File: Stikskitse...THJE.dgn

Rev.: