


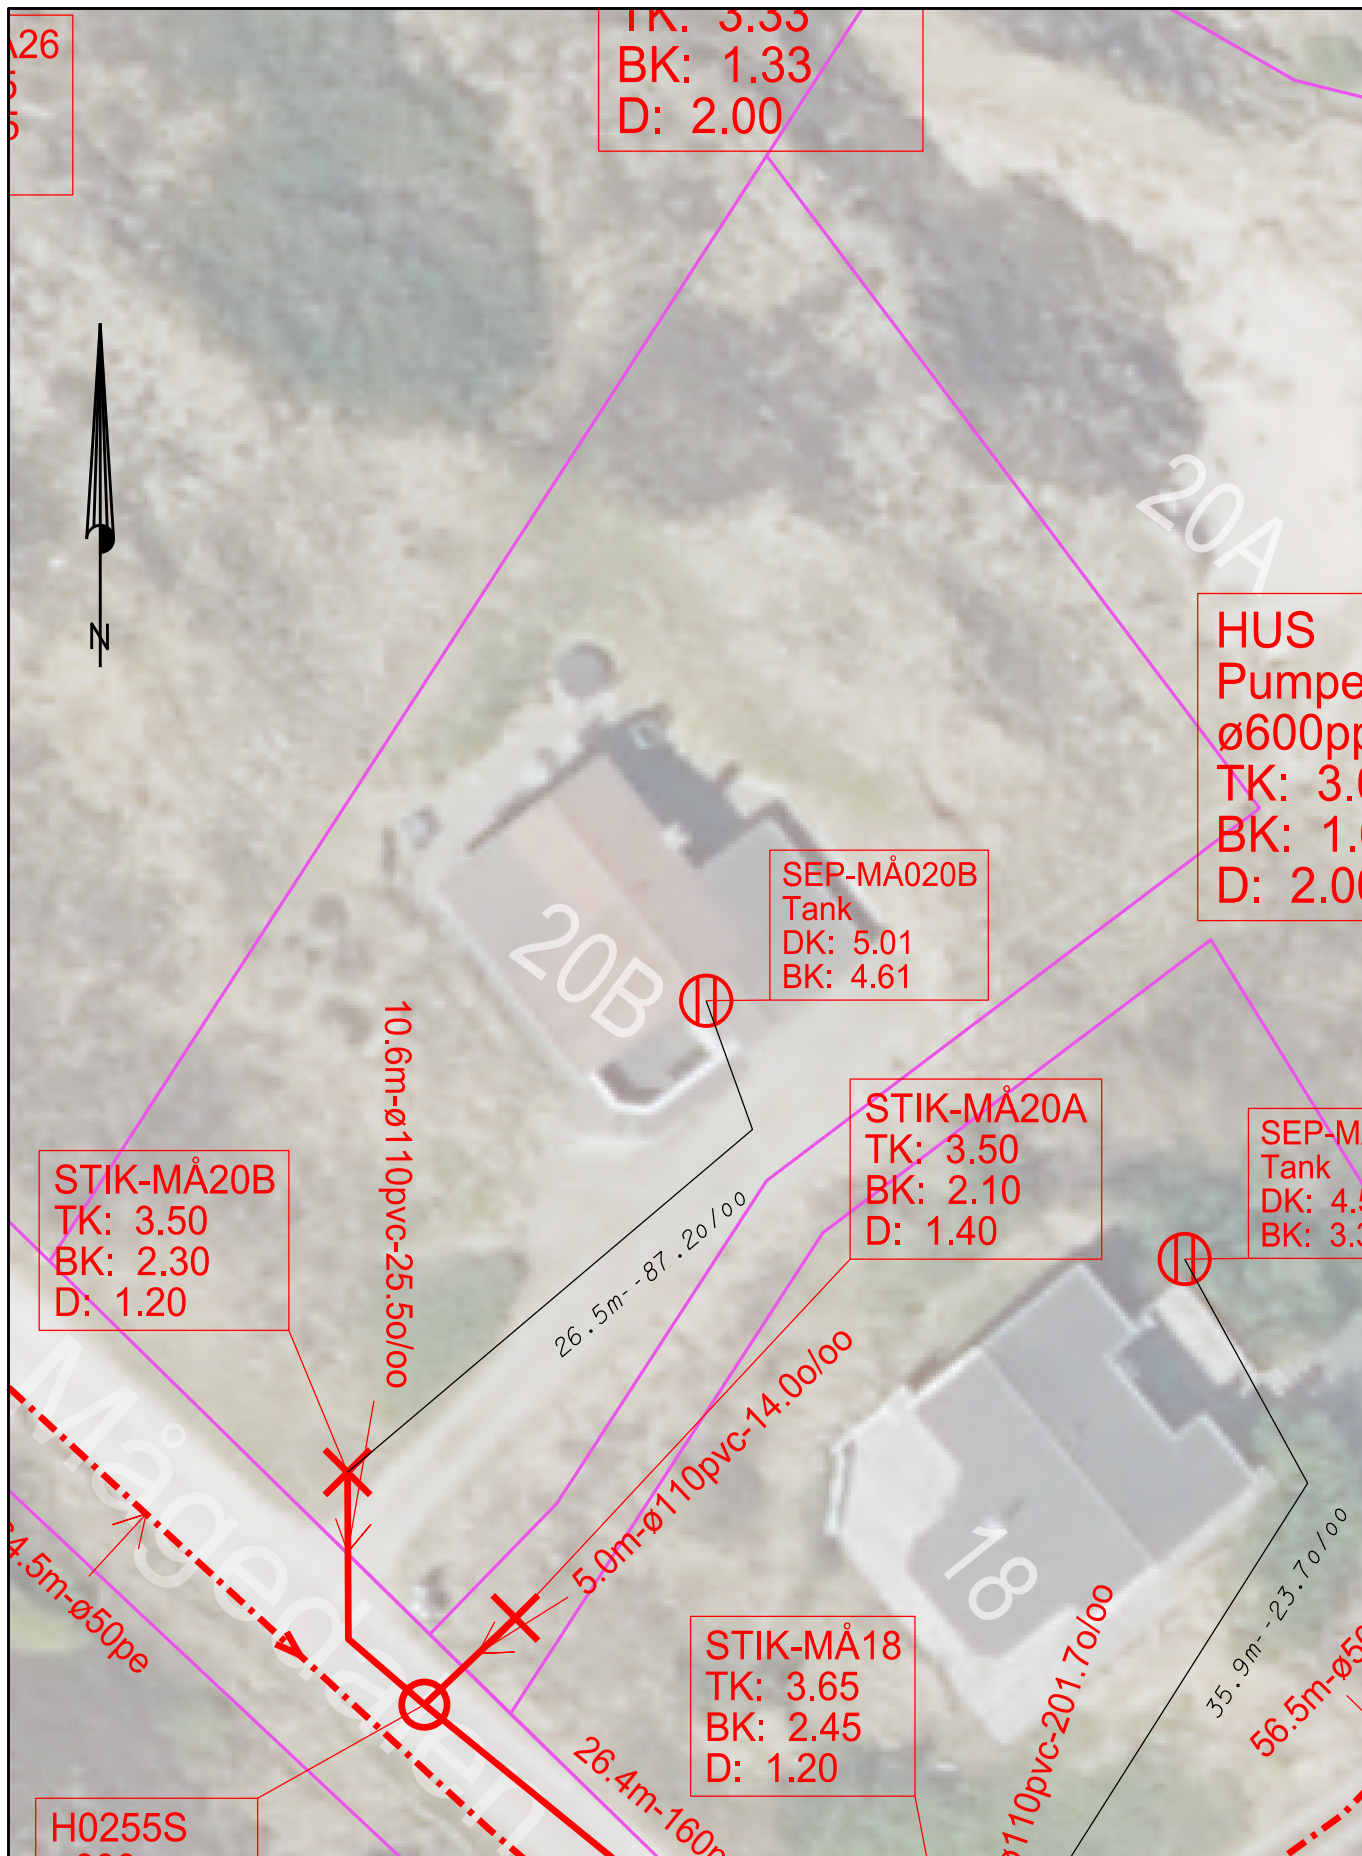

SIGNATURFORKLARING:

- ⊕ Septiktank
x Tilslutningspunkt
— Stik, Ringkøbing-Skjern Forsyning
— Privat stik
DK: Dækselkote
BK: Bundkote
— Matrikelskel og Vejudlæg



Ringkøbing-Skjern Forsyning A/S

Ånumvej 28
6900 Skjern
Tlf.: 96 74 85 00
www.rsforssyning.dk

Projekt: Sommerhuskloakering, Søndervig Etape 3

Projektleder: THJE

Tegner: THJE

Kotesystem: DVR90

FI: Stikskitser...THJE.dgn

Stikskitse

Mågedalen

Tegn. nr: 20B

Mål: 1:300

Dato: 4. jul. 2025

Rev.: