


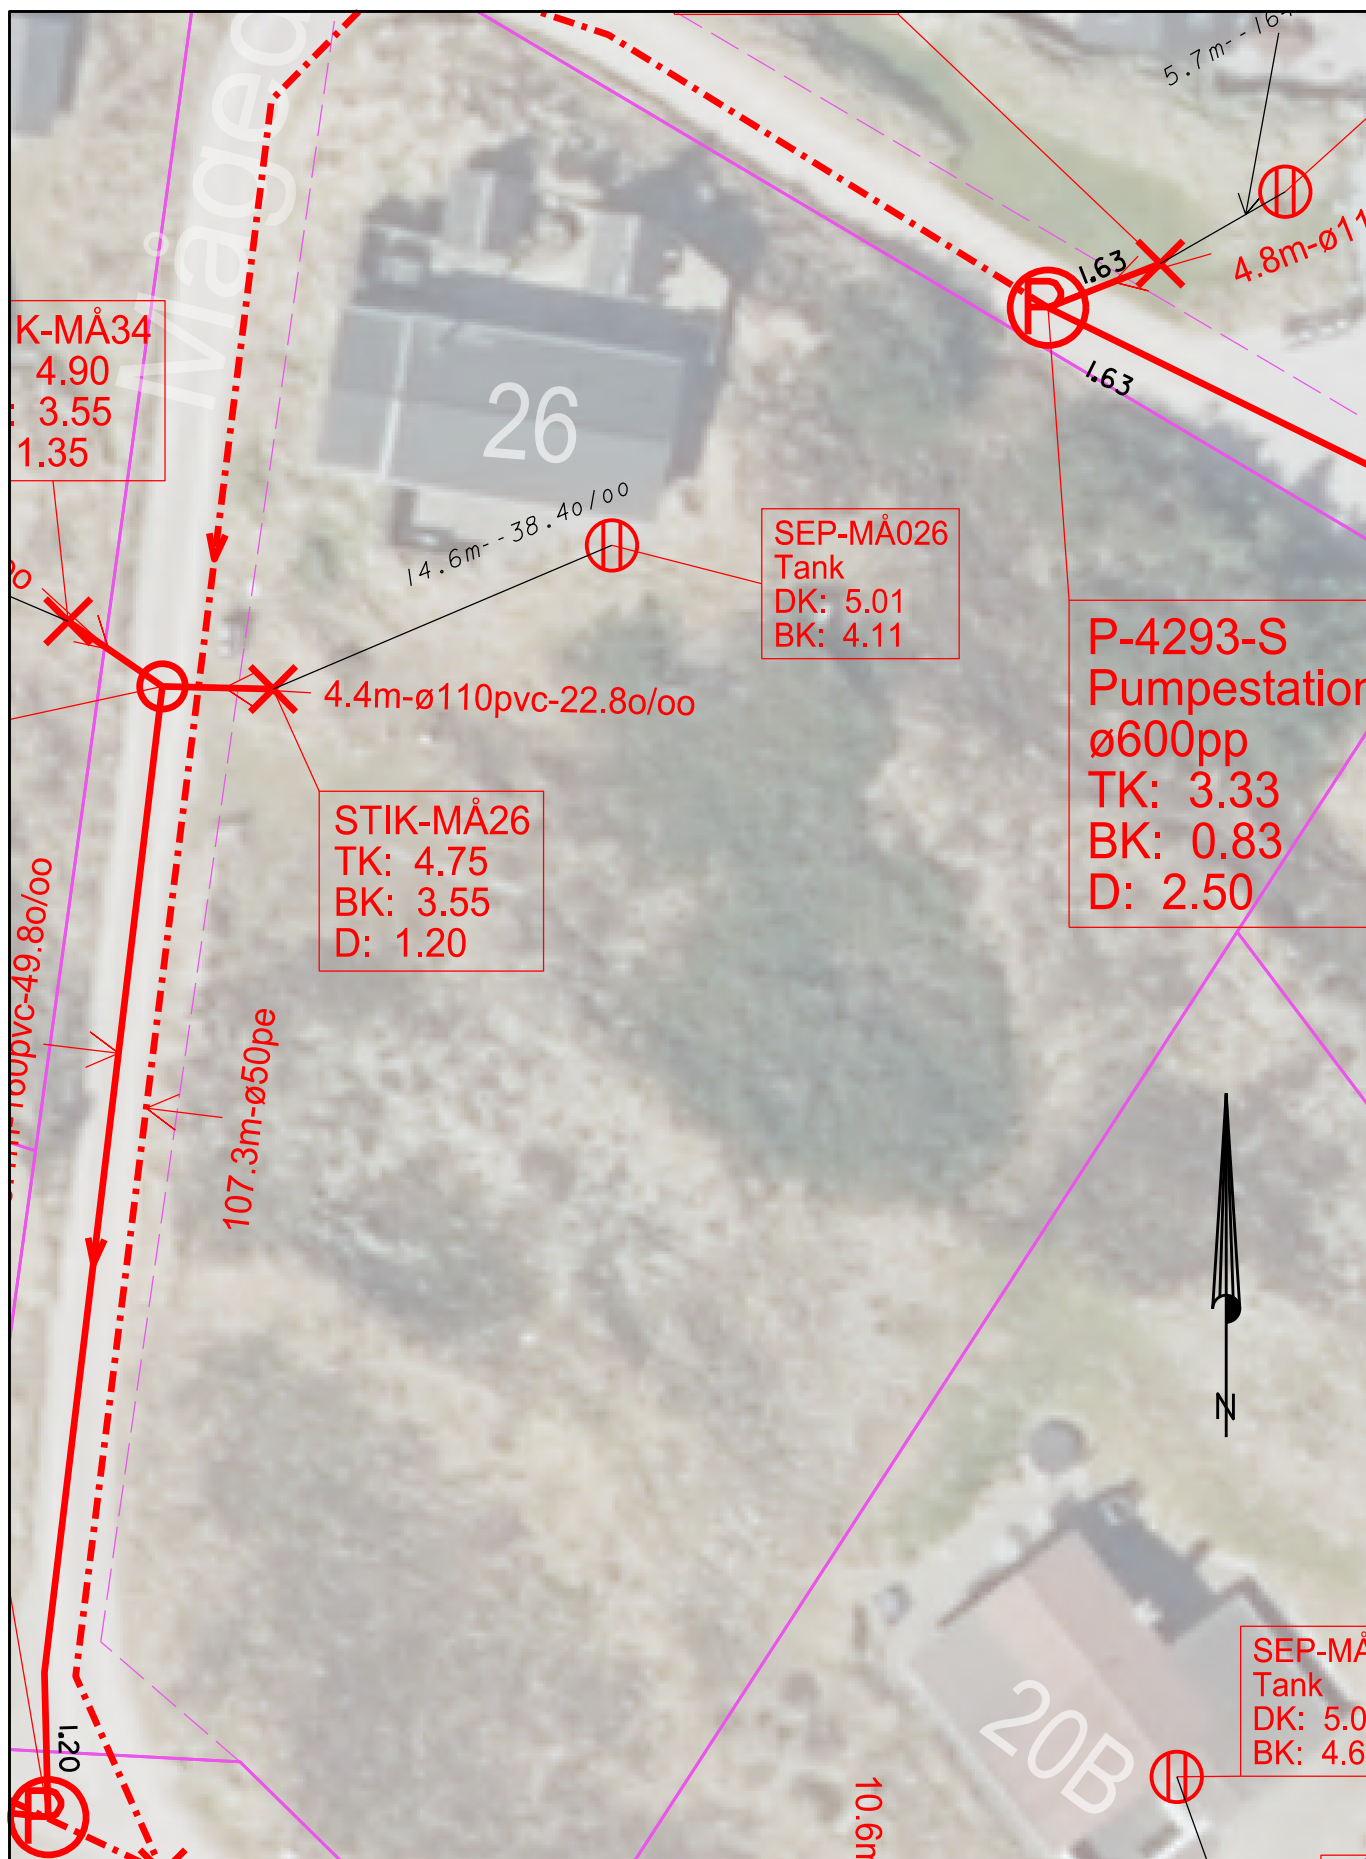

#### SIGNATURFORKLARING:

- Septiktank
- Tilslutningspunkt
- Stik, Ringkøbing-Skjern Forsyning
- Privat stik
- DK: Dækselkote
- BK: Bundkote
- Matrikelskel og Vejudlæg



#### Ringkøbing-Skjern Forsyning A/S

Ånumvej 28  
6900 Skjern  
Tlf.: 96 74 85 00  
[www.rsforssyning.dk](http://www.rsforssyning.dk)

**Projekt:** Sommerhuskloakering, Søndervig Etape 3

**Projektleder:** THJE

**Tegner:** THJE

**Kotesystem:** DVR90

**Fil:** Stikskitser...THJE.dgn

Stikskitse

Mågedalen

**Tegn. nr:** 26

**Mål:** 1:300

**Dato:** 4. jul. 2025

**Rev.:** A 14. okt. 2025