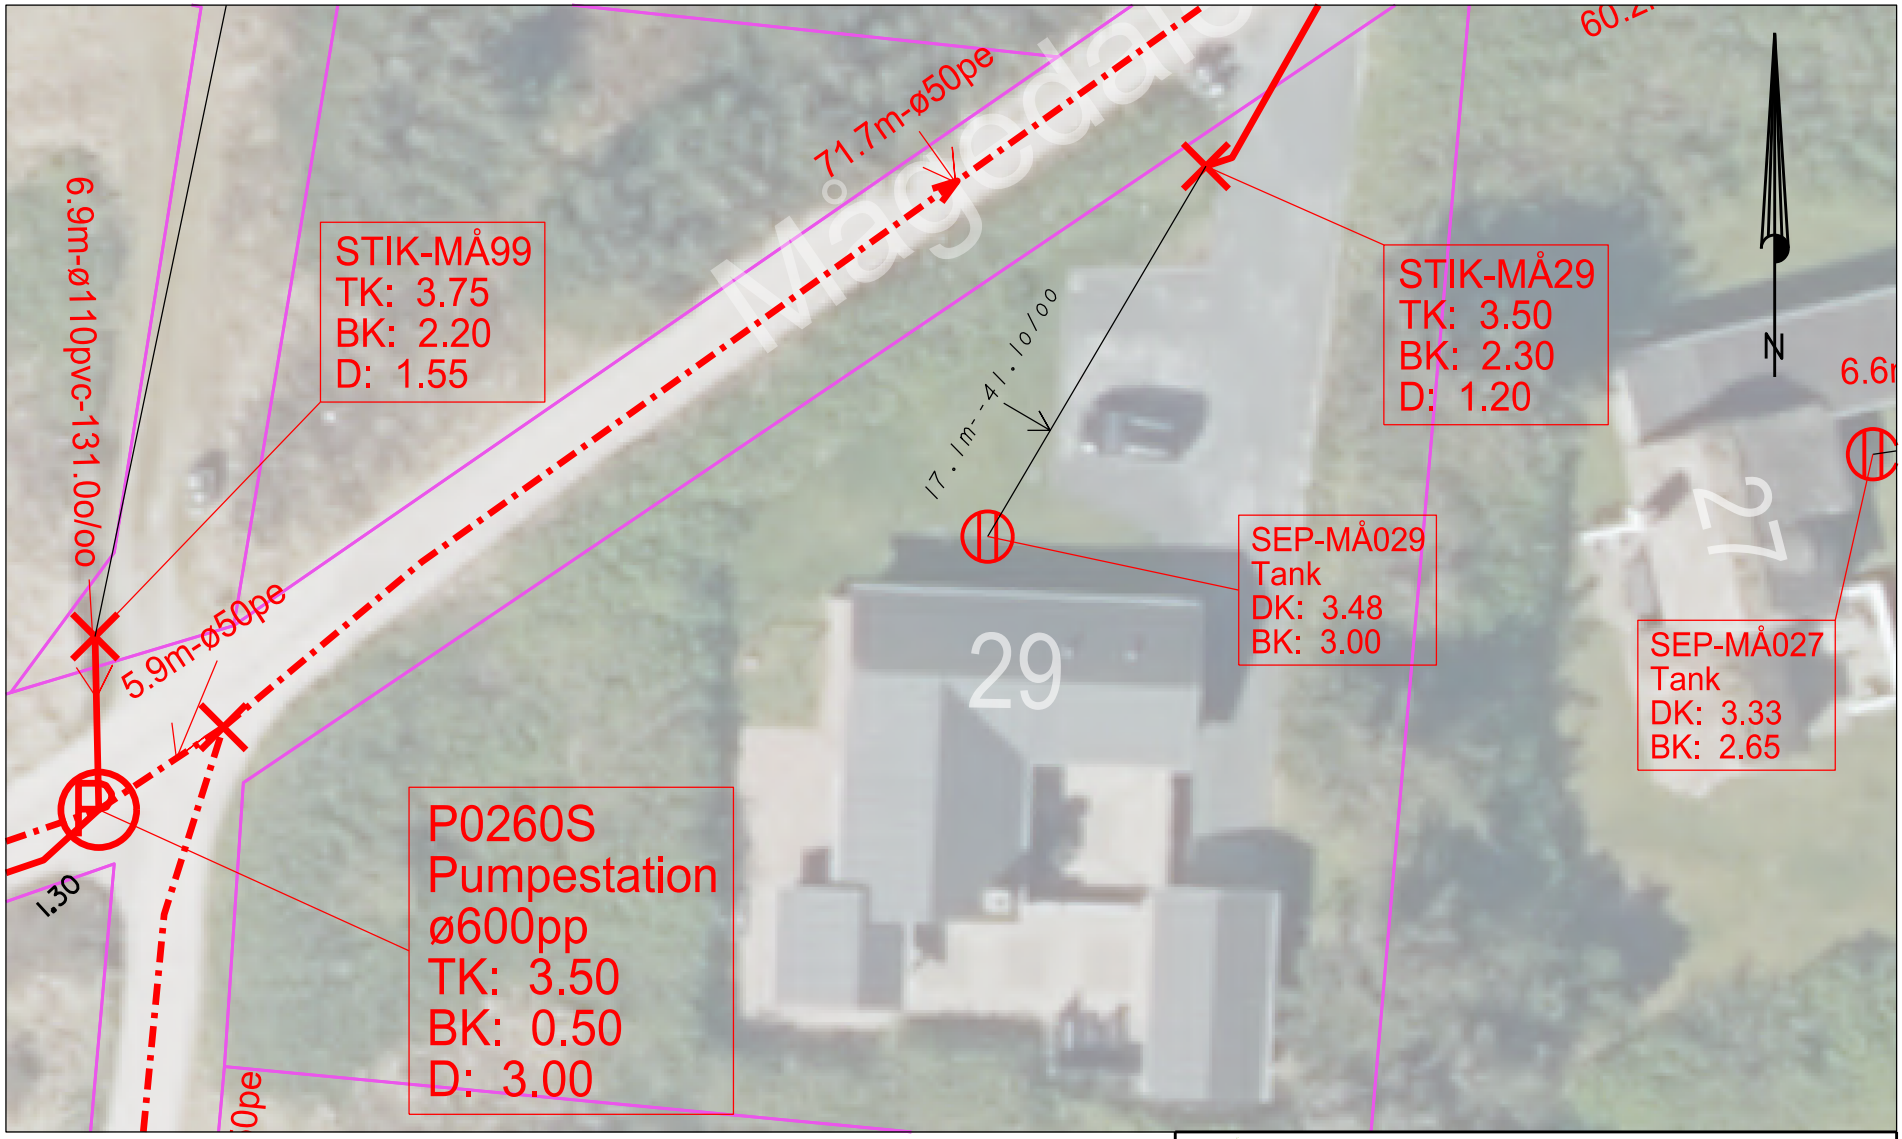

SIGNATURFORKLARING:

- Septiktank
- Tilslutningspunkt
- Stik, Ringkøbing-Skjern Forsyning
- Privat stik
- DK: Dækselkote
- BK: Bundkote
- Matrikelskel og Vejudlæg

Ringkøbing-Skjern Forsyning A/S		Ånumvej 28 6900 Skjern Tlf.: 96 74 85 00 www.rsforsyning.dk
Projekt: Sommerhuskloakering, Søndervig Etape 3		
Projektleder: THJE	Stikskitse Mågedalen	**Tegn. nr:** 29
Tegner: THJE		**Mål:** 1:300
Kotesystem: DVR90		**Dato:** 4. jul. 2025
Fil: Stikskitser...THJE.dgn		**Rev.:**