


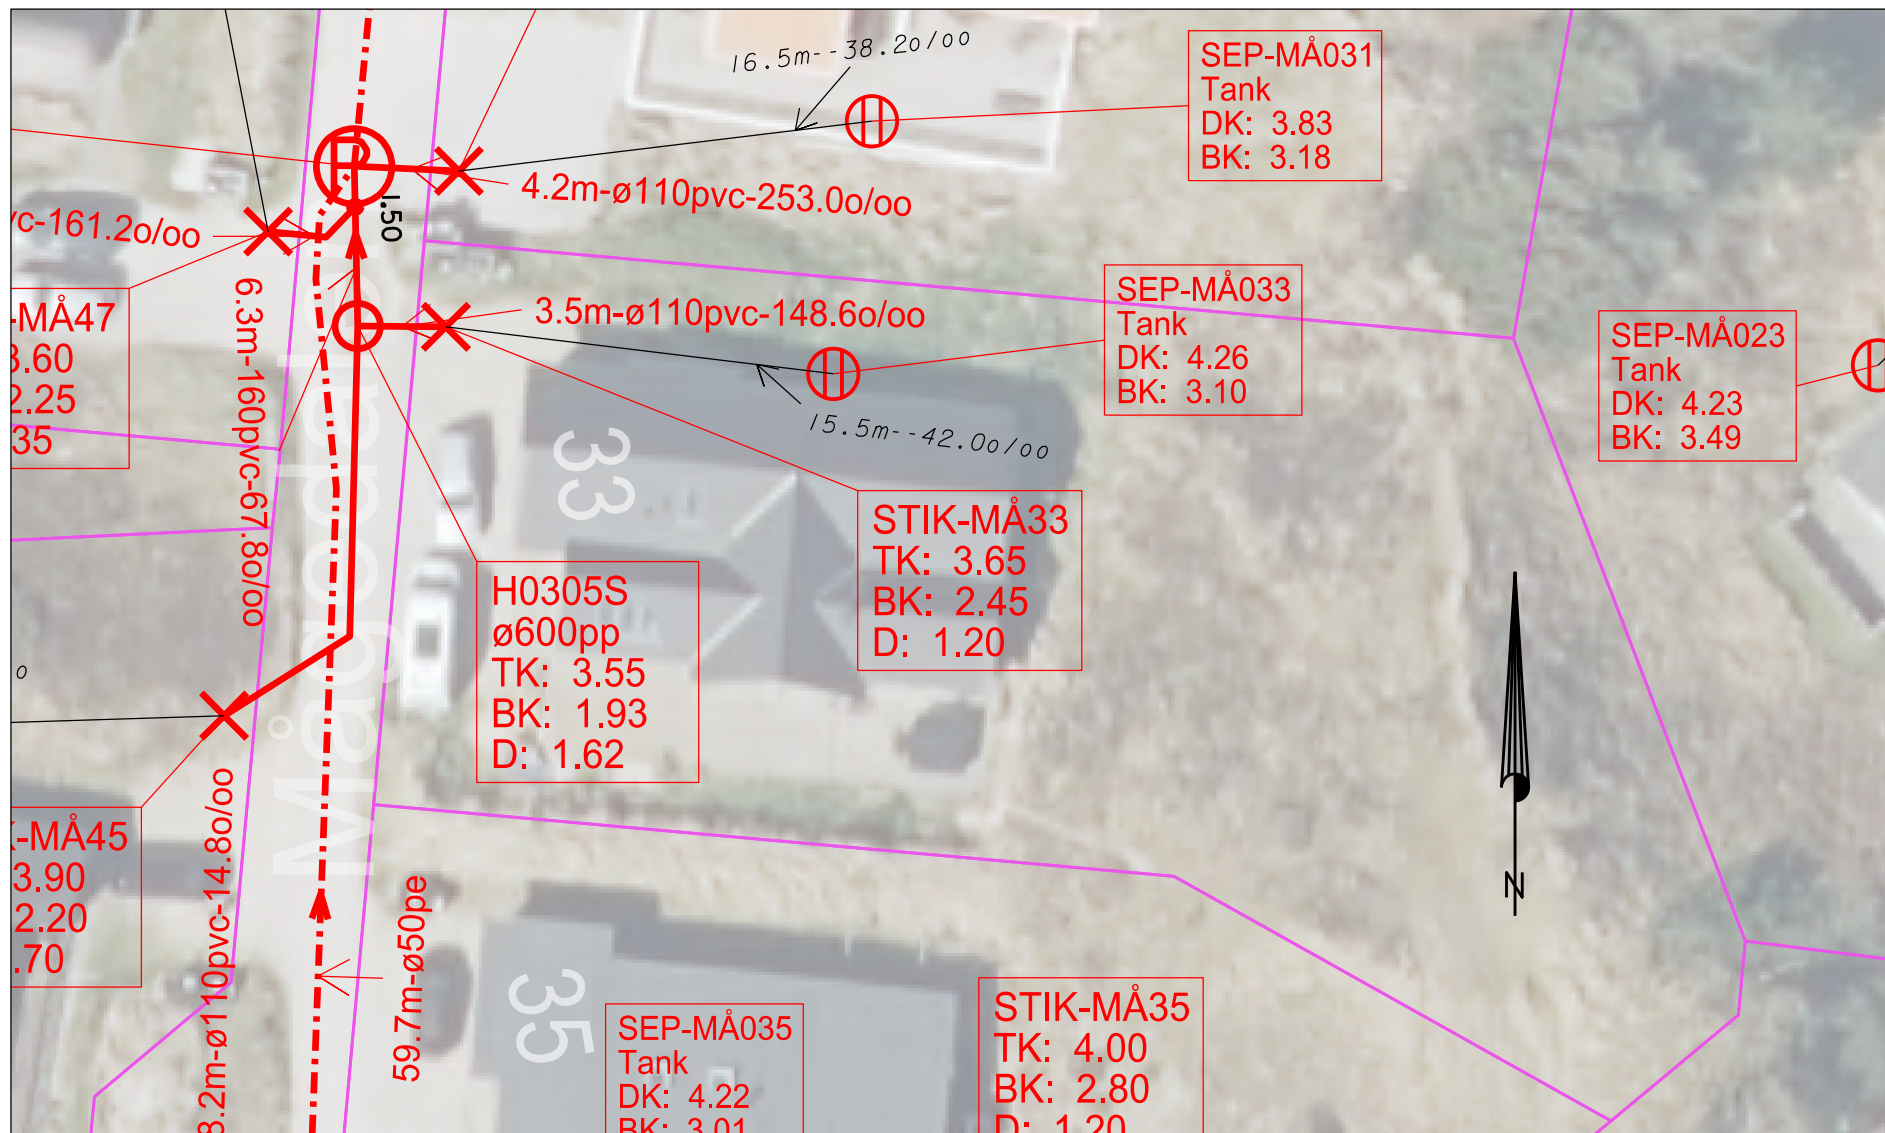

#### SIGNATURFORKLARING:

- Septiktank
- Tilslutningspunkt
- Stik, Ringkøbing-Skjern Forsyning
- Privat stik
- DK: Dækselkote
- BK: Bundkote
- Matrikelskel og Vejudlæg



**Ringkøbing-Skjern Forsyning A/S**

Ånumvej 28  
6900 Skjern  
Tlf.: 96 74 85 00  
www.rsforsting.dk

**Projekt:** Sommerhuskloakering, Søndervig Etape 3

**Projektleder:** THJE

Stikskitse

**Tegn. nr:** 33

**Tegner:** THJE

Mågedalen

**Mål:** 1:300

**Kotesystem:** DVR90

**Dato:** 4. jul. 2025

**Fil:** Stikskitse...THJE.dgn

**Rev.:**